

DMACS-XSEQ-01



<FOR DESIGNER (設計参考)>					HVF-3 SK, DSK, CIP		
REMARKS					PROJECTION 	SCALE	ORIGINAL DWG. NO. 32418709
RE-REGD 2000.06.27	DSHL	T. Yanada	1999-11-19	TITLE	 Hitachi, Ltd. Tokyo Japan	MTO WORKS DWG. NO. 313-32432684	
	CHKD.	T. Kikuchi		HVF-3			
	APPD.	T. Aono	H. Yamani	POWER C. (2)			

32481898

図番 (81) DWG. NO.

32481898

名称キーワード (81)

PS. C

図名キーワード (6)

カイトス


初作番 (6)

26

形式コード (20)

TYPE CODE

作業	仕様	適用図	備考
CA	単独エレ	(CA)	
CB	Duplexエレ	(CB)	
CC	群管理エレ	(CC)	
CE	Duplex または 群管理	(CE)	
JQ	IND 22V	(JQ)	

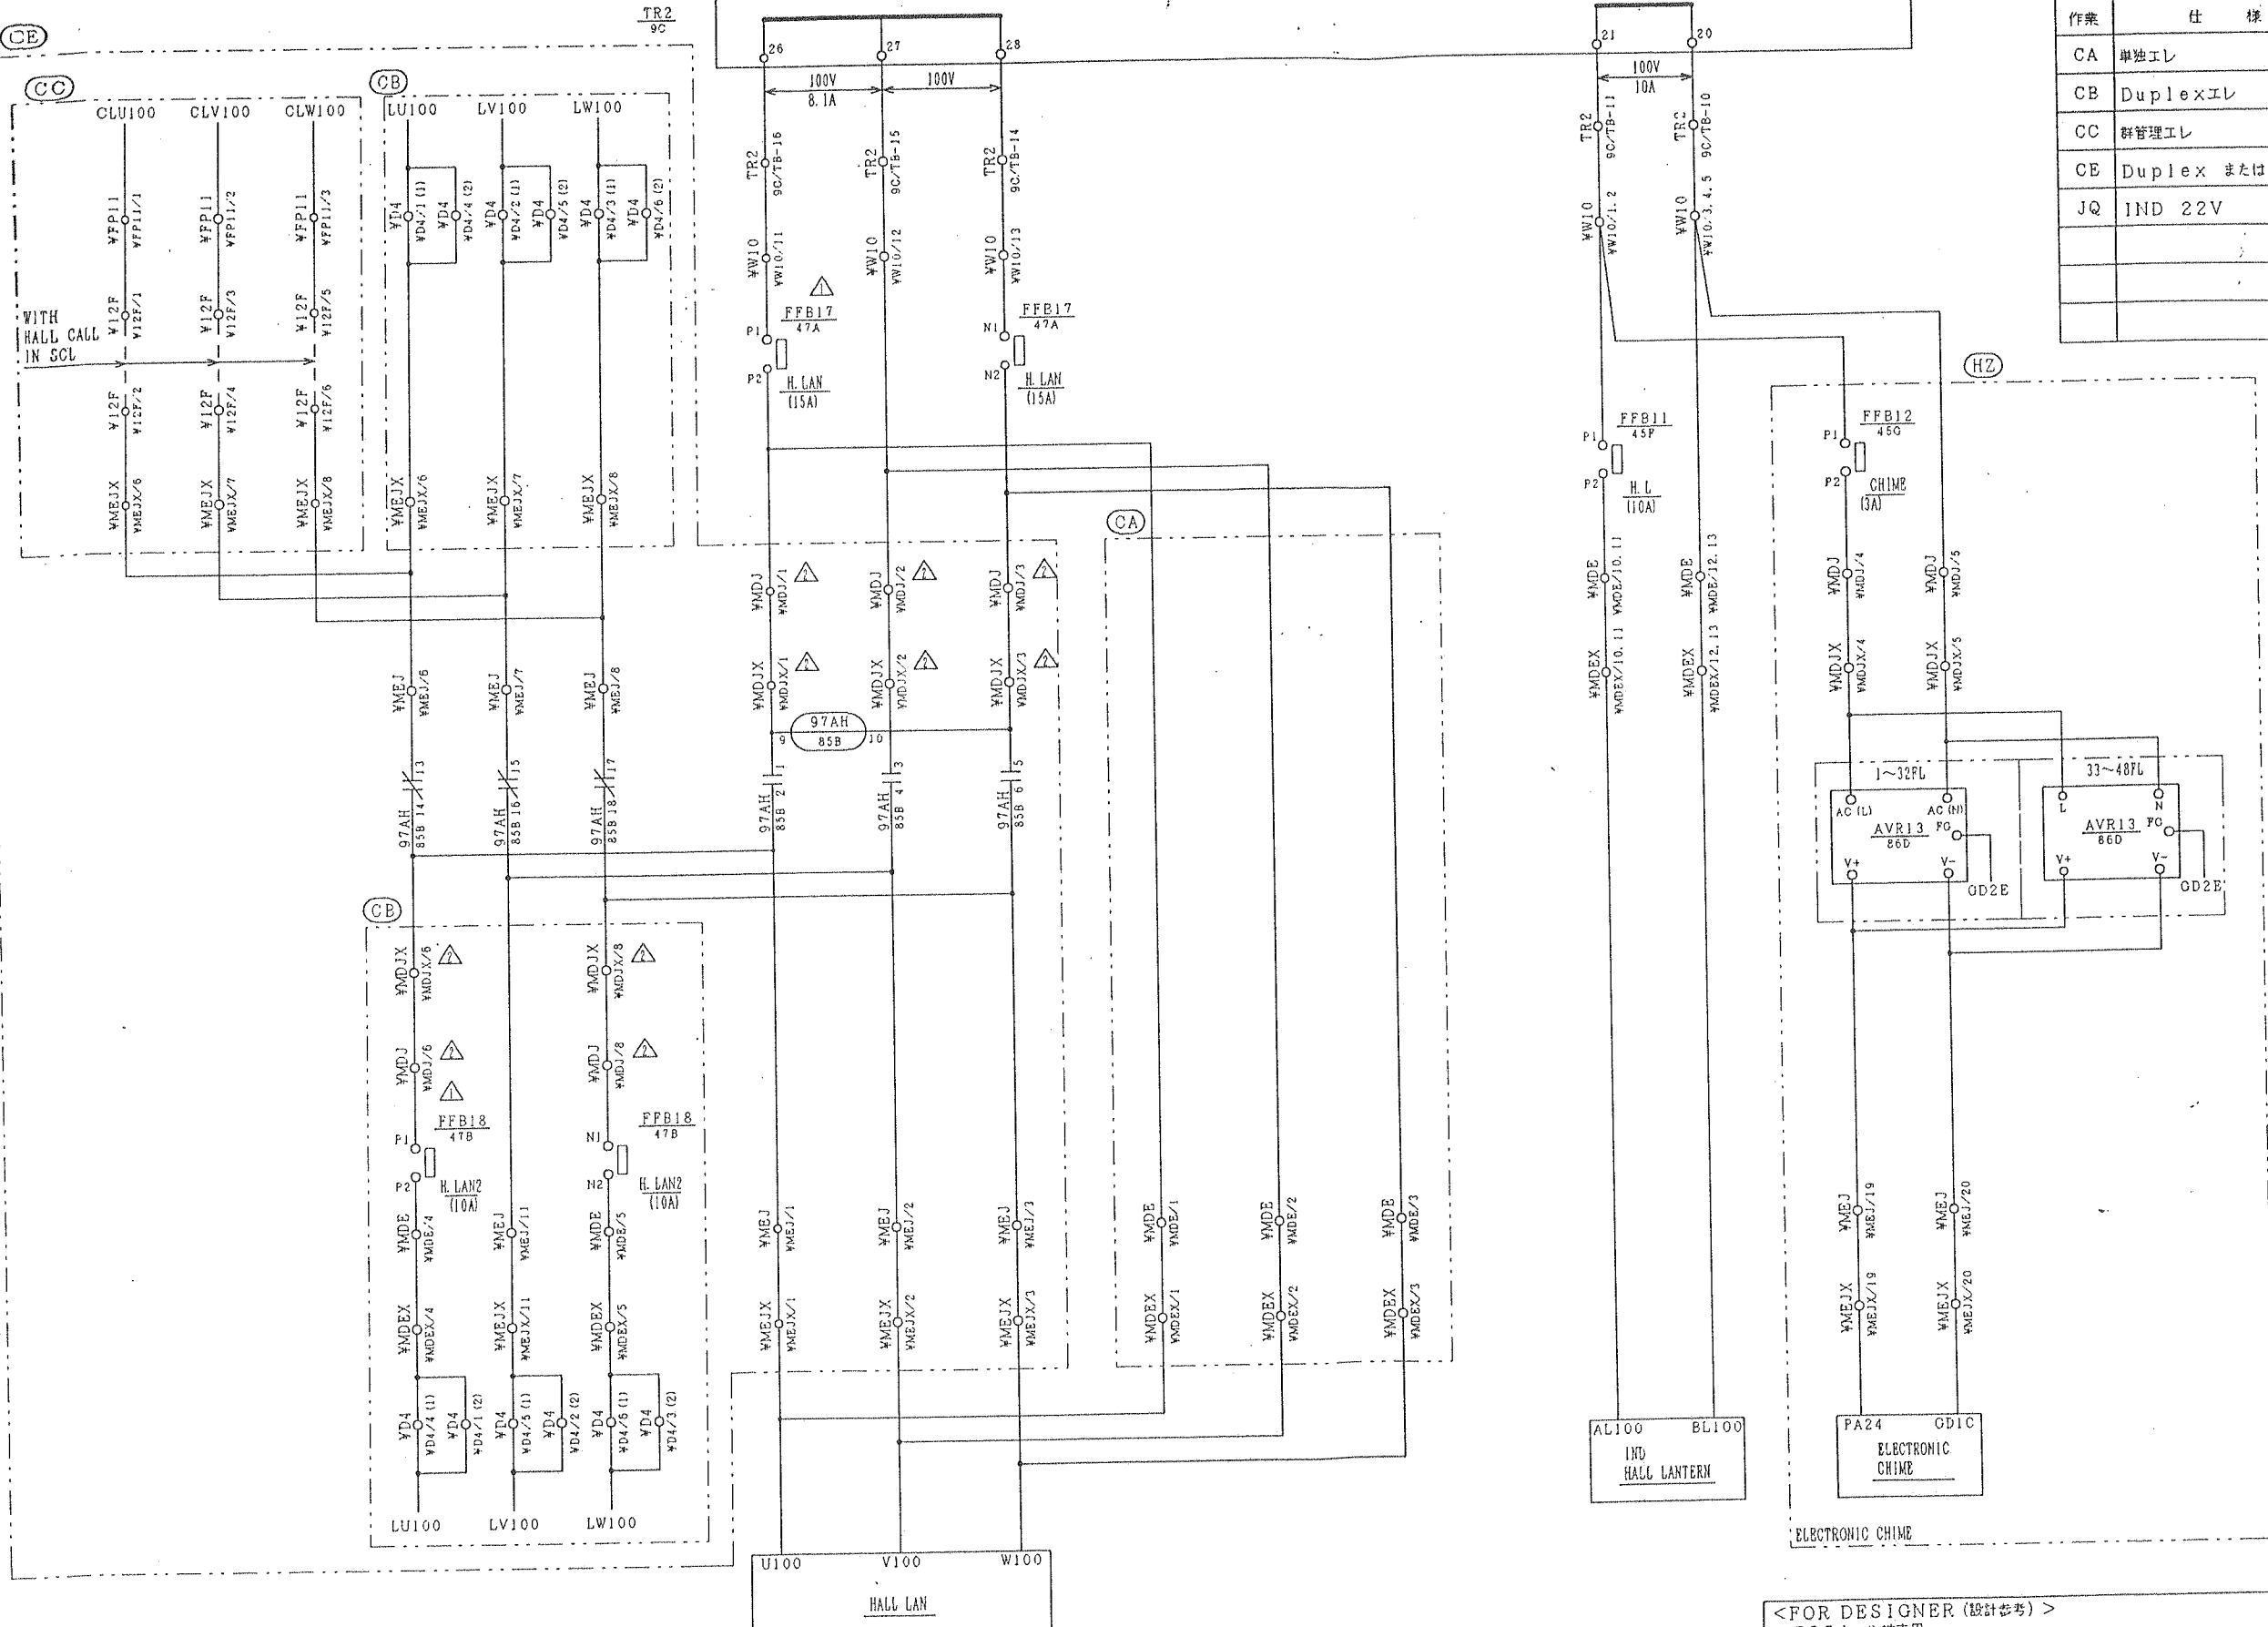

AL100 BL100
IND
HALL LANTERN

PA24 CD1C
ELECTRONIC
CHIME

<FOR DESIGNER (設計参考)>
・B95 ホール端未用

HVF-3
SK. DSK. CIP

記号	標準	変更	年月日	訂正	審査	承認
△			2002-06-21			
△			2002-04-16			

REMARKS	PROJECTION	SCALE	ORIGINAL DWG. NO.	RV
			32476136	2
RE-REGD 2002.06.24	DWG. CHKD. APPD.	S. Urabe S. Kido T. Anno	TITLE HVF-3 POWER. C. (4)	SH

Hitachi Ltd.
Tokyo Japan

313-32481898



32481898 2002.06.21 14:31:17

DMACS-XSEQ-01

324 66459

図番 (8)	DWG. NO.	6キーワード (8)	キーワード (8)	図記号 (2)	初作番 (6)	形式コード (20)
		N. KEYWORD	D. KEYWORD	D. C.	WORK NO.	TYPE CODE
32466459		PS. C	カイトス	26		

作業	仕様	適用図	備考

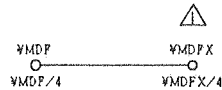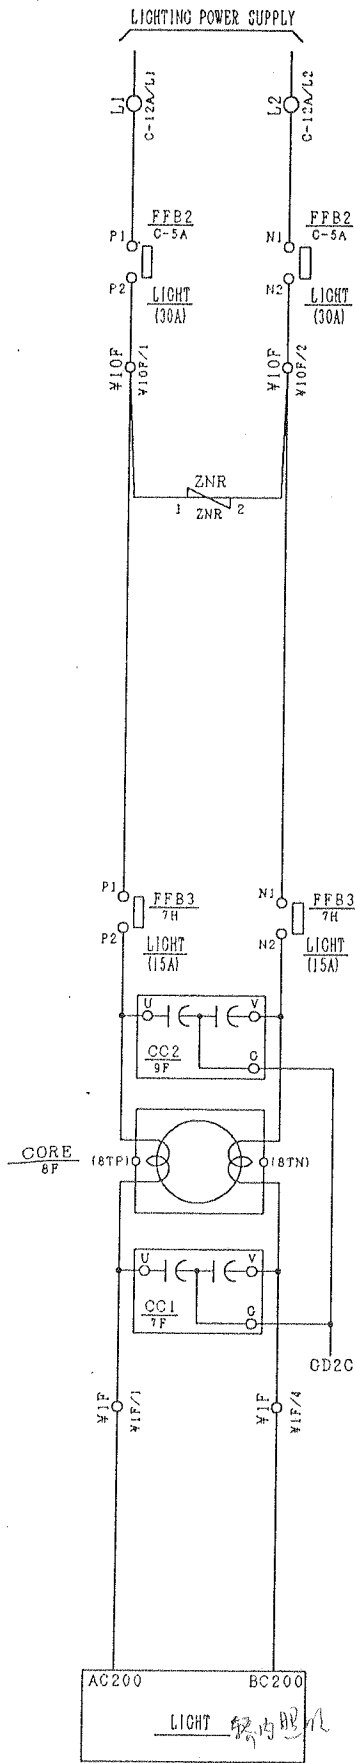


記号	照度	照明電源200V級適用により追加する。	年月日	訂正	審査	承認
SYM	ZONE	REVISIONS	DATE	REV.	CHKD.	APPD.
			2002-10-28	H. Ishii	H. Kaneko	T. Mine

<FOR DESIGNER (設計参考)> ・照明電源200V級				HVF-3 SK. DSK. CIP	
REMARKS		PROJECTION	SCALE	ORIGINAL DWG. NO.	RV
				32441905 32460722	1
RE-REGD		TITLE		MITO WORKS DWG. NO.	SH
2002 1030		HVF-3 POWER C. (4A)		313-32466459	
DWG. T. Yamada CHKD. H. Kaneko APPD. T. Aono		2001-06-27 Y. Kituchi		Hitachi, Ltd. Tokyo Japan	

32432687

32432687

図番 (8) DWG. NO. 32432687
名称キーワード (8) PS. C
D.W.キーワード (6) カイロス
図 (2) 初作番 (6) 26
形式コード (20) TYPE CODE

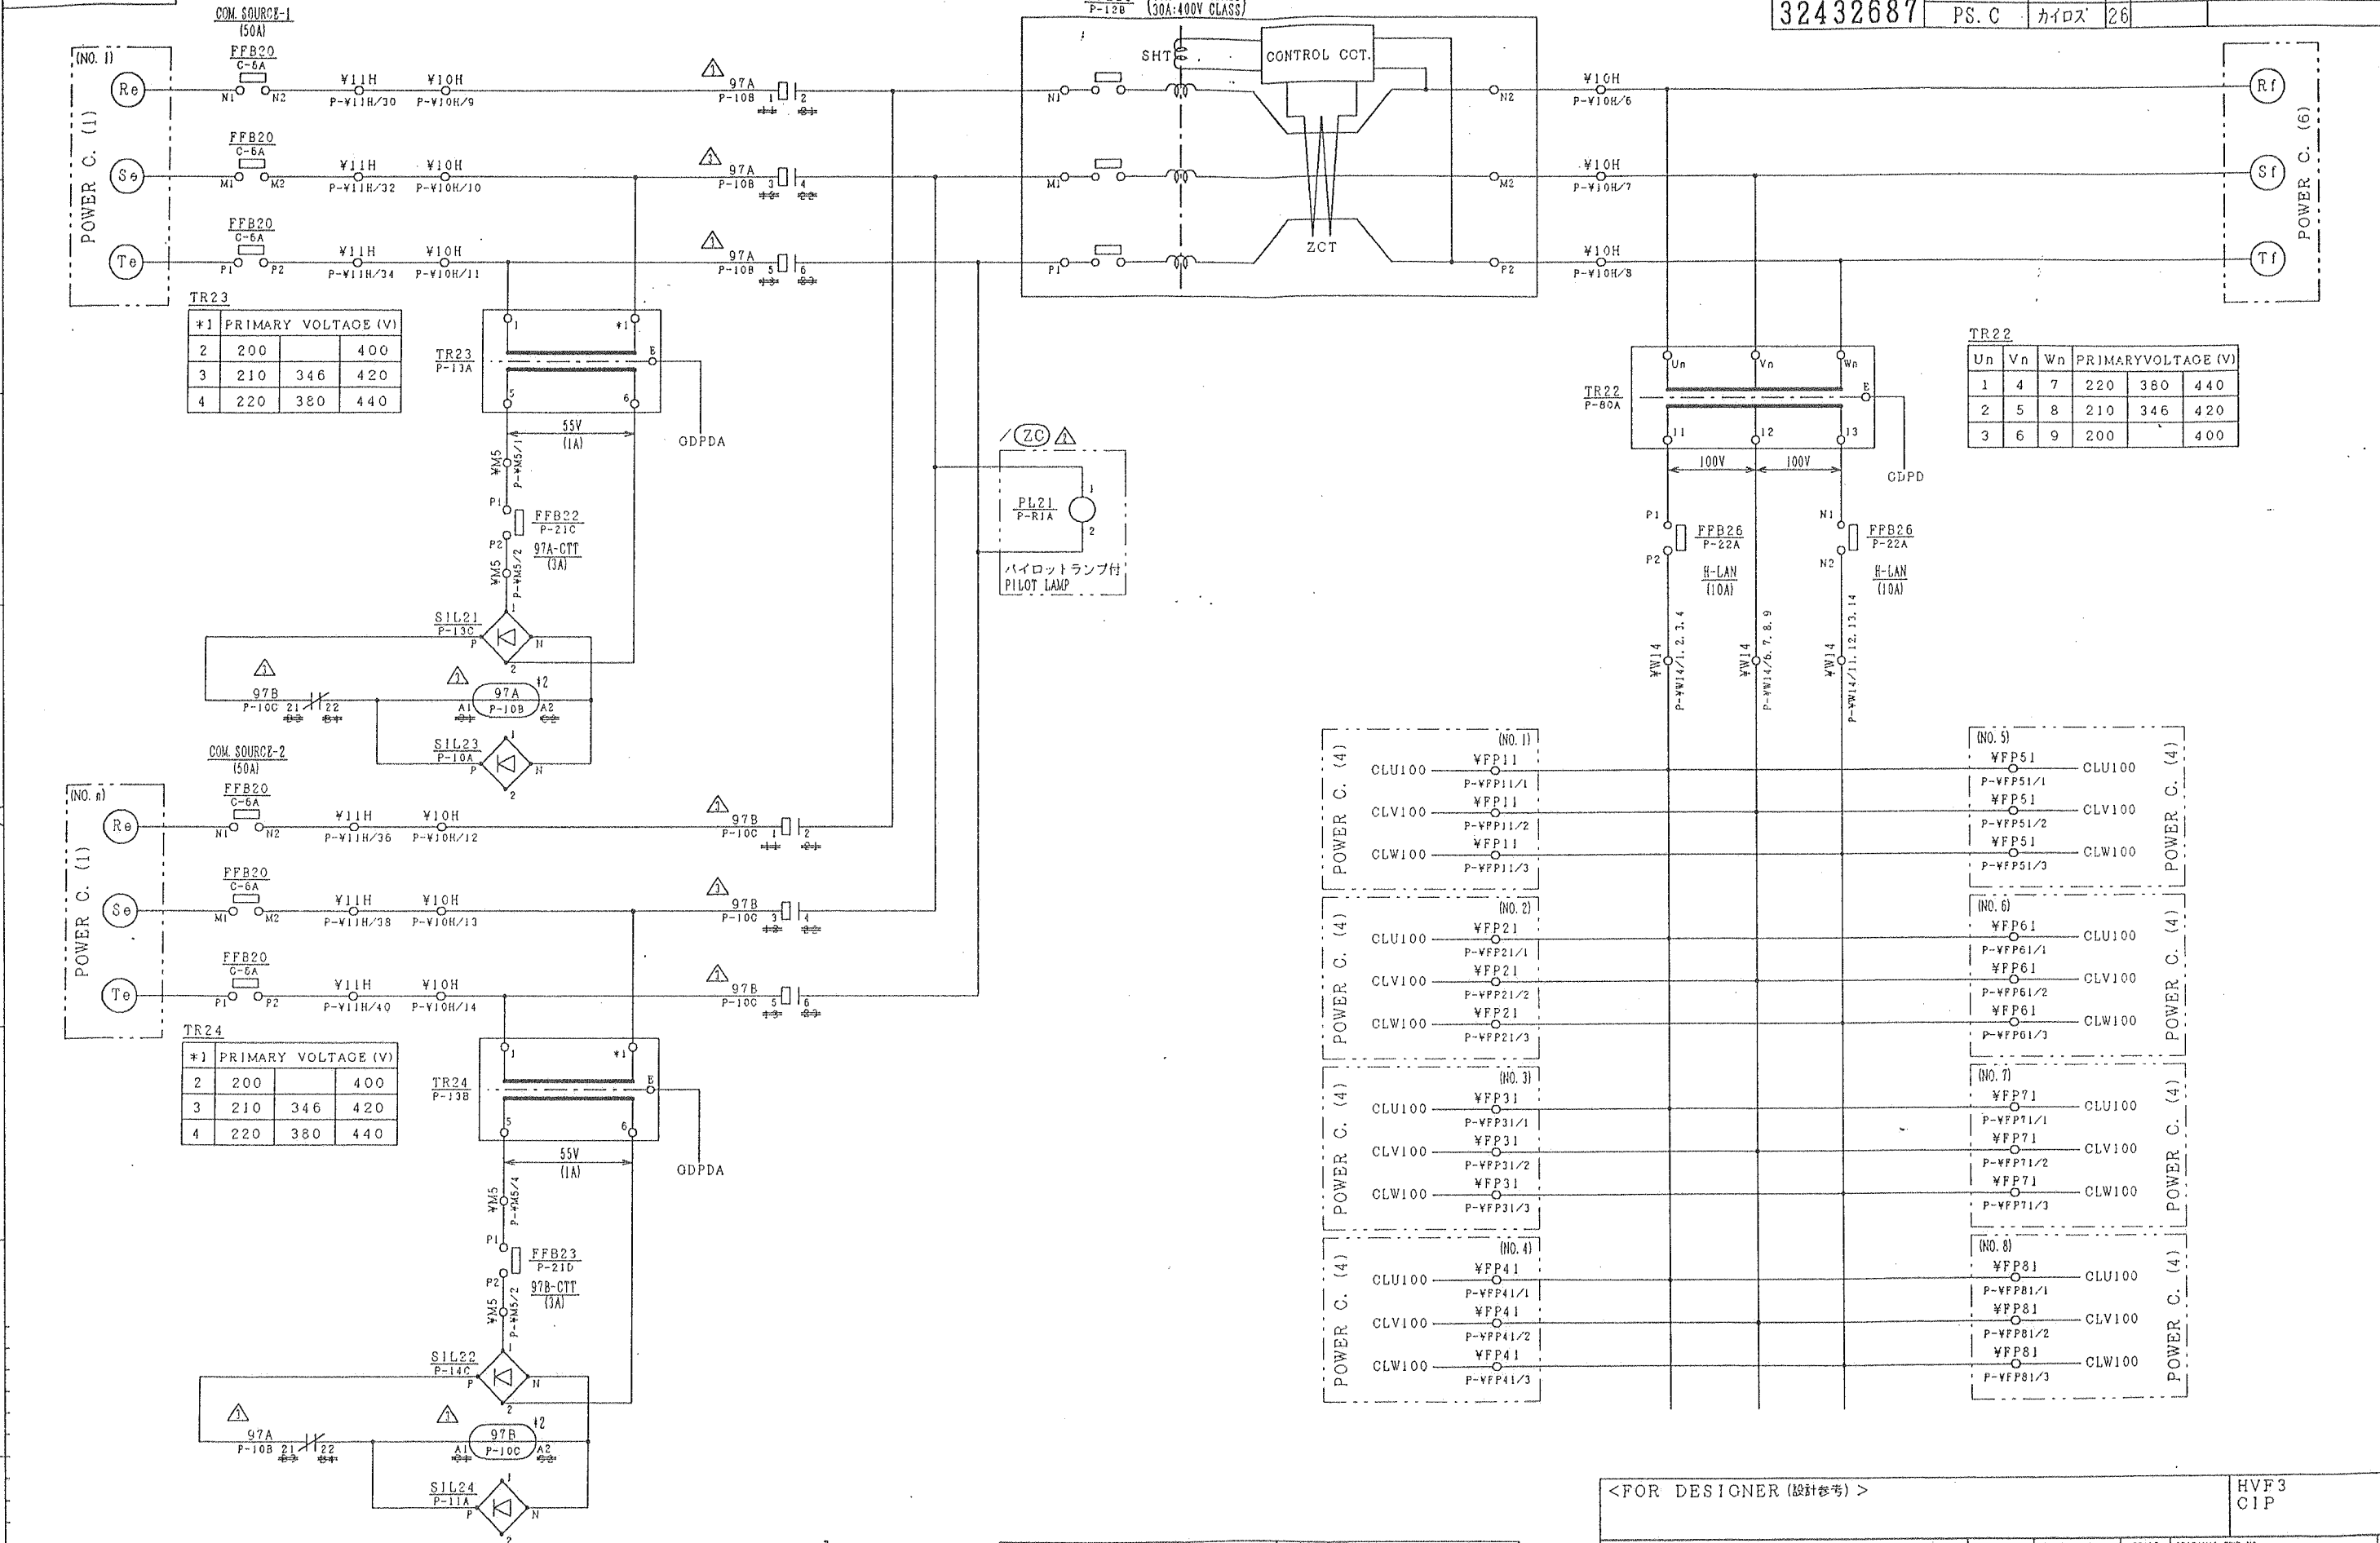

△	コンタクト変更のため、端子No. 変更する。	2001-09-12	S. Tomita	T. Yamaguchi	T. Shiohara
△	ZC作業追加する。	2001-03-26	A. Yamaguchi	T. Mine	T. Mine
△	D-MACS対応のため再入庫する。	2000-06-20	T. Yamada	Y. Kikuchi	T. Aono
記号	座標	年月日	訂正	審査	承認
SYM.	ZONE	DATE	REV.	CHKD.	APPD.
2	3	4	5	6	7

作業	仕様	通用図	備考
△	ZC	パイロットランプなし	(ZC)

△2: #97Aと#97Bは、極微的インターロック有。

<FOR DESIGNER (設計参考)>				HVF3 CIP	
REMARKS				PROJECTION	SCALE
RE-REGD 2003 09 16				CHKD. Y. Kikuchi	APPD. T. Aono
TITLE HVF3 POWER C. (5)				Hitachi, Ltd. Tokyo Japan	
ORIGINAL DWG. NO. 32419630				RV 3	
MTO WORKS DWG. NO. 313-32432687				SH	

32432688

図番 (8) DWG. NO.	名称キーワード (8) N. KEYWORD	説明キーワード (6) D. KEYWORD	図番 (2) D. C. I. WORK NO.	初作番 (8) I. WORK NO.	形式コード (20) TYPE CODE
32432688	PS. C	カイトス	26		



作業	仕様	適用図	備考
GA	管理2重系	(GA)	
GB	管理MPU3枚 (情報系用)	(GB)	
GD	管理盤 KLN PCB 使用	(GD)	
GE	管理盤 SCLG PCB 使用	(GE)	

*1	PRIMARY VOLTAGE (V)		
2	200		400
3	210	346	420
4	220	380	440

32432688 2000.11.02 19:51:15

記号	内容	年月日	訂正	審査	承認
△	突線無し回路削除する。	2000-10-25	M. Fukuda	T. Aono	T. Aono
△	D-MACS対応のため再入庫する。	2000-06-20	T. Yamada	T. Kikuchi	T. Aono
△	作業表追加する。	2000-03-10	J. Iwama	T. Kikuchi	T. Aono
来	区	年月日	訂正	審査	承認
SYM.	ZONE	DATE	REV.	CHKD.	APPD.

<FOR DESIGNER (設計参考)>				HVF-3 CIP	
RE-REGD 2000.11.06		CHKD. T. Yamada	1999-11-19	HVF-3 POWER C. (6)	
APPD. T. Aono		H. Yamada		Hitachi Ltd. Tokyo Japan	
32419631		313-32432688		3	

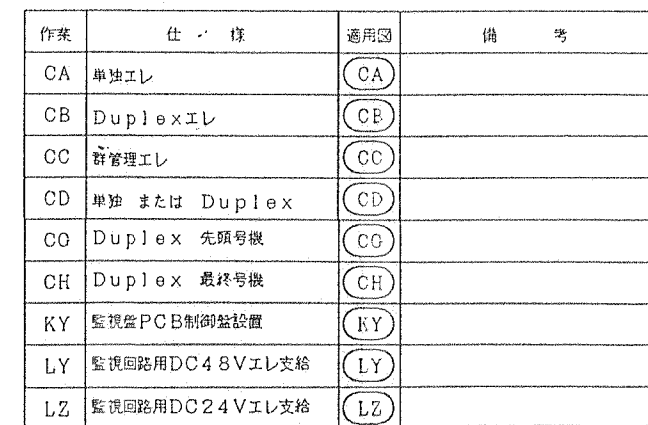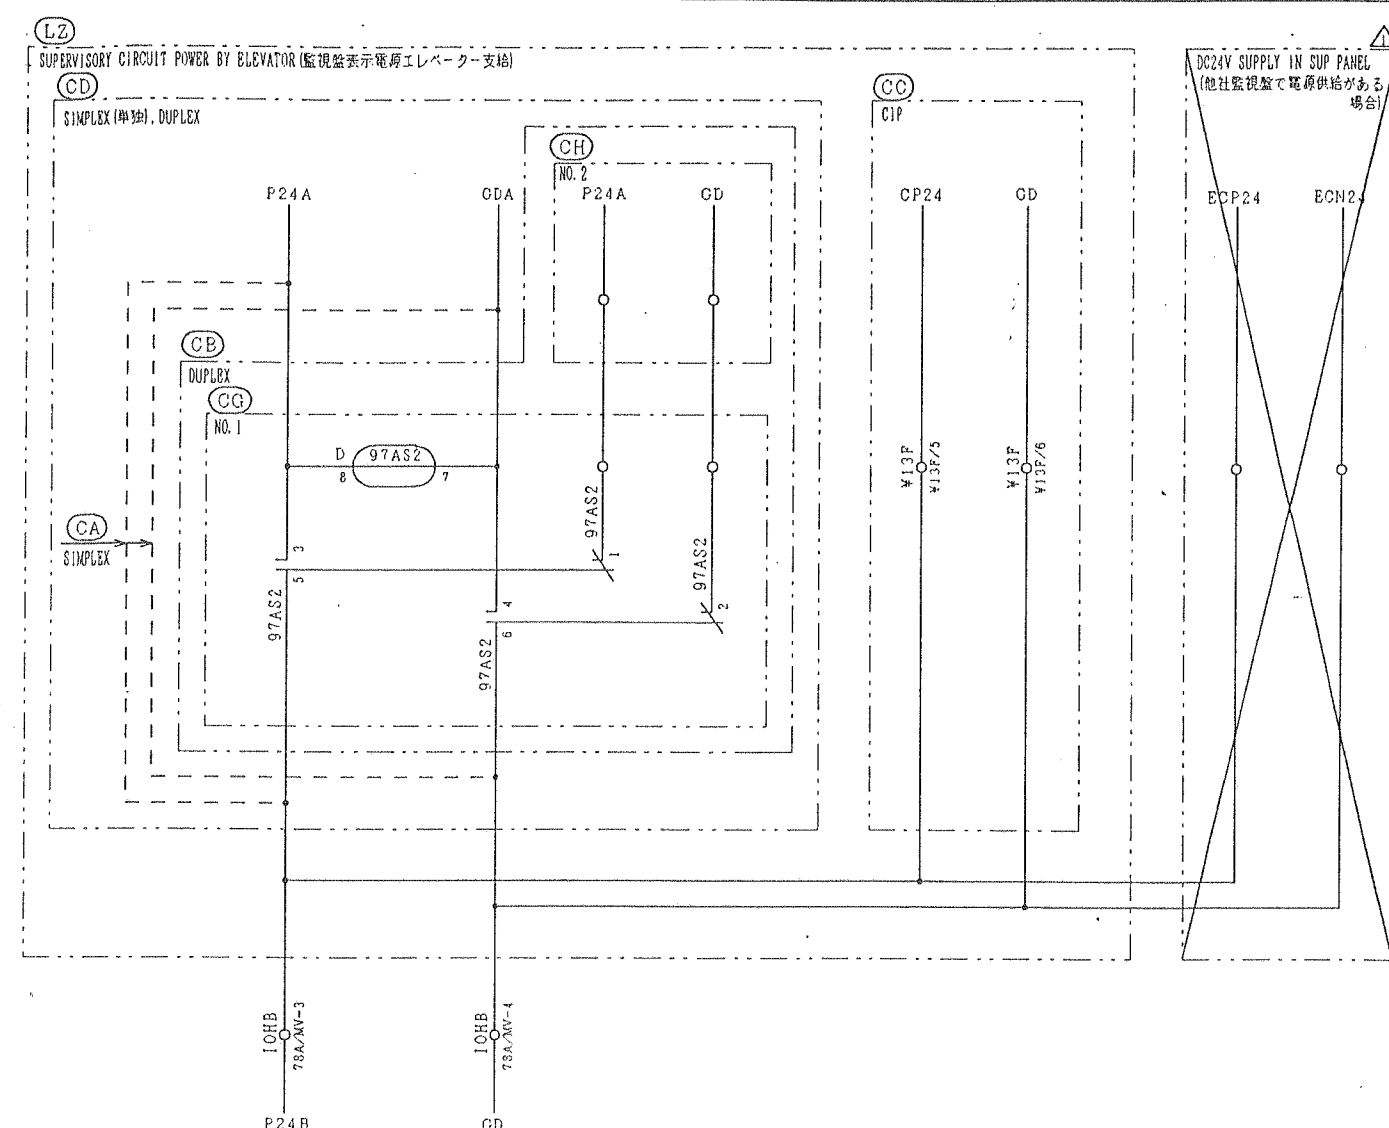

<FOR DESIGNER (設計参考)> ・監視器操作電源回路にダイオード (DS1: 座番 35D) 付						HVF-3 SK, DSK, CIP	
REMARKS				PROJECTION 	SCALE	ORIGINAL DWG. NO. 32422117 32432689	RV 3
RE-REGD 2002.04.19	DWN. T. Aono	M. Sataide 2000-06-20	TITLE HVF-3 POWER C (1/2) (2/2)	Hitachi, Ltd. Tokyo Japan		MITO WORKS DWG. NO. 313-32447241	SH
	APPD. T. Aono						

3247 1820

図番 (8) DWG. NO.

32471820

名称キーワード (8)

N. KEYWORD

PS. C

図例キーワード (6)

D. KEYWORD

カイトス

図例番号 (6)

D. C. I. WORK NO.

26




形式コード (20)

TYPE

CODE

作業	仕様	適用図	備考
AB	非常用	(AB)	
BA	HVF	(BA)	
BB	UVF	(BB)	
CA	単独エレ	(CA)	
CG	Duplex 先頭号機	(CG)	
CH	Duplex 最終号機	(CH)	
KH	地震警報運転付	(KH)	
SB	Hセンサ ビブライン (50HZ)	(SB)	
SD	Vセンサ設置エレ	(SD)	
SH	群管理で地震感知器設置エレ	(SH)	
SJ	特低ガル 普通級	(SJ)	
SL	特低ガル 精密級	(SL)	
SP	非常用で低・特低共用	(SP)	
ST	V-858S地震感知器適用	(ST)	
SZ	漏電検出器分組型	(SZ)	

CONNECT (A) : 非常用で、特低と低が同一地震感知器の場合接続

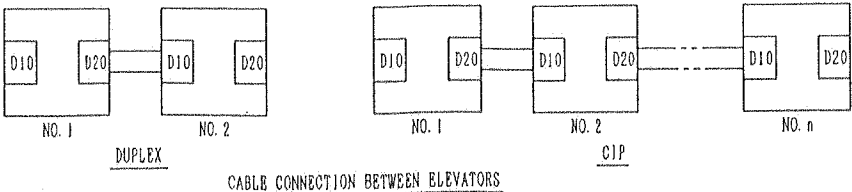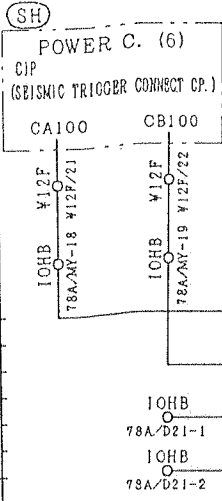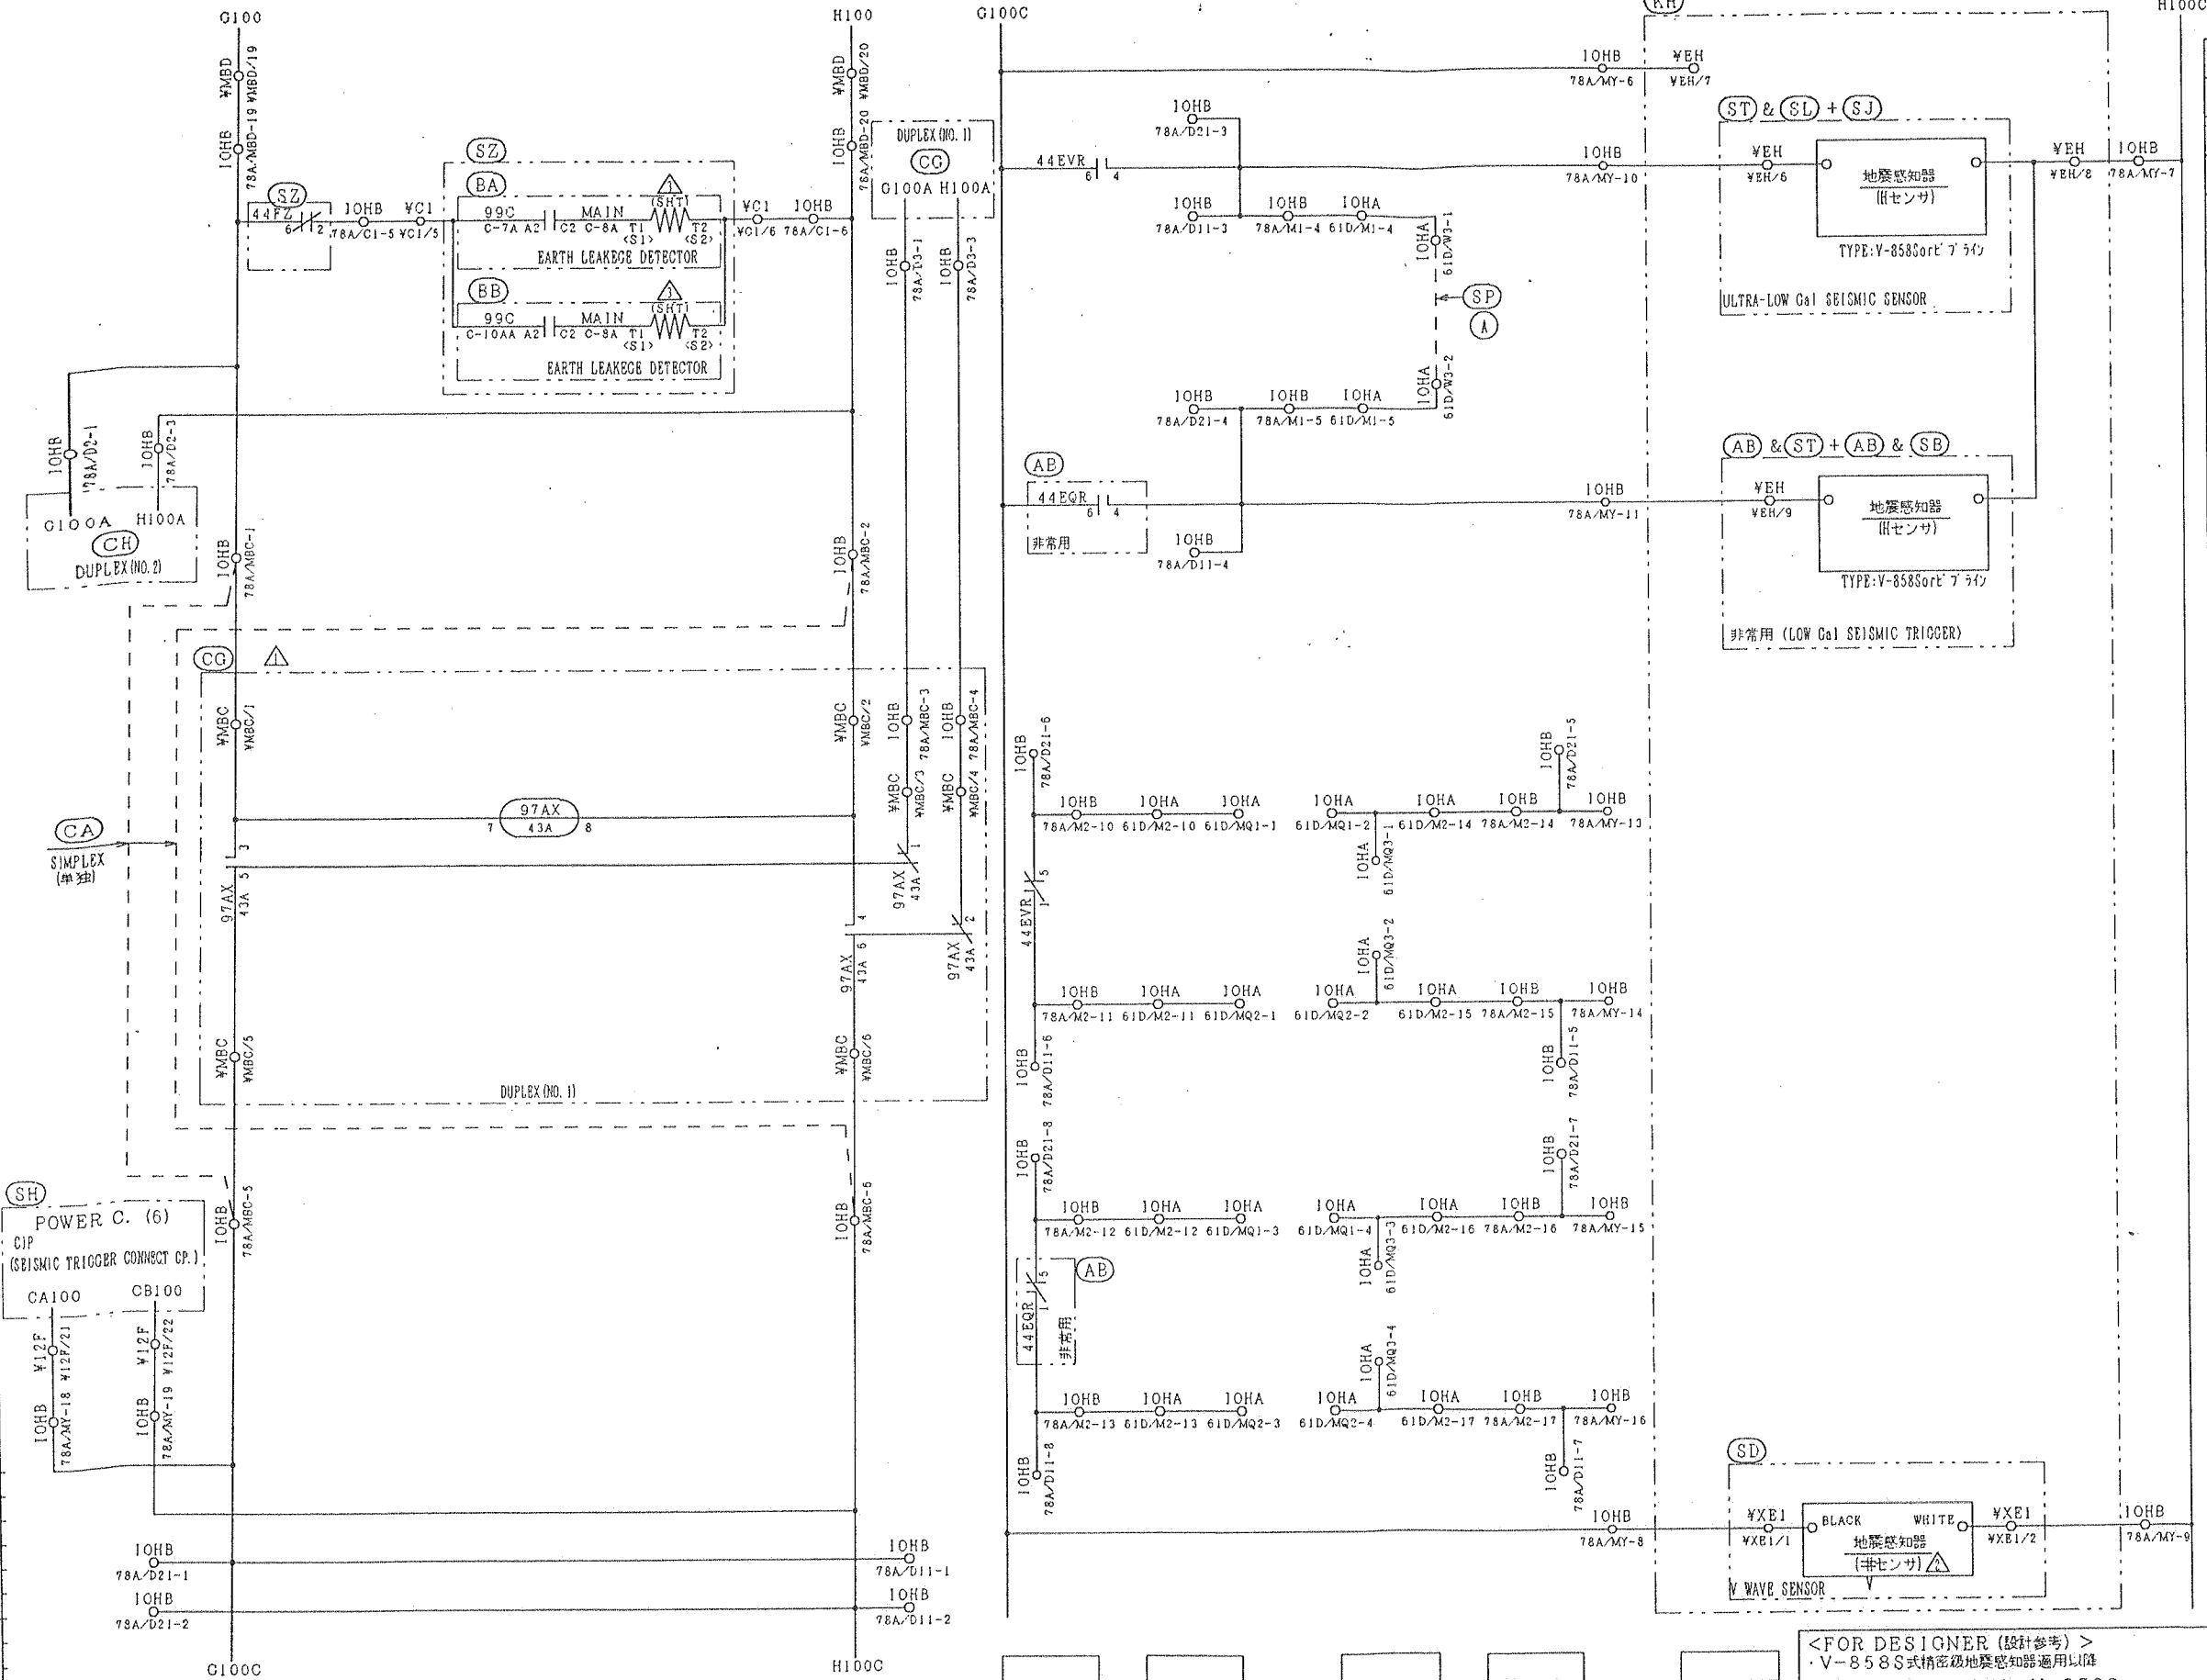


記号	内容	年月日	訂正	審査	承認
4B	FFB型式 SH103+A 時の様子を < > 内に併記する。	2003-06-05	A. Taniguchi	T. Mine	T. Mine
9C	誤記訂正する (Hセンサ→Vセンサ)。	2002-07-11	M. Tanaka	S. Kida	T. Mine
2D	オプションNO. 追加する。	2001-10-11	S. Urago	E. Suzuki	T. Aono


<FOR DESIGNER (設計参考)> ・V-858S式精密級地震感知器適用以降 ・普通級: ビブライン, 精密級: V-858S				HVF-3, UVF-3 SK, DSK, CIP	
RE-REGD 2003 06 05	CHKD. APPD.	S. Urago K. Suzuki T. Aono	2001-10-04	TITLE HVF-3/UVF-3 POWER C. (8)電	
Hitachi Ltd. Tokyo Japan				32438513 313-32471820	

324 37998


図番 (8) DWG. NO.	名称キーワード (8)	図番キーワード (8)	図番 (2)	初作番 (6)	形式コード (20)
32437998	N. KEYWORD PS. C	D. KEYWORD カイロス	D. C	I. WORK NO.	TYPE CODE

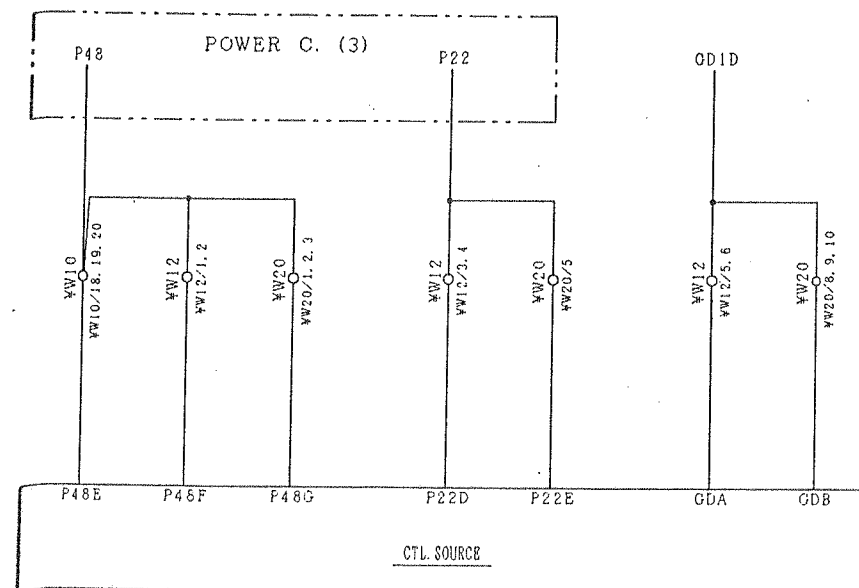

CONTROL PANEL

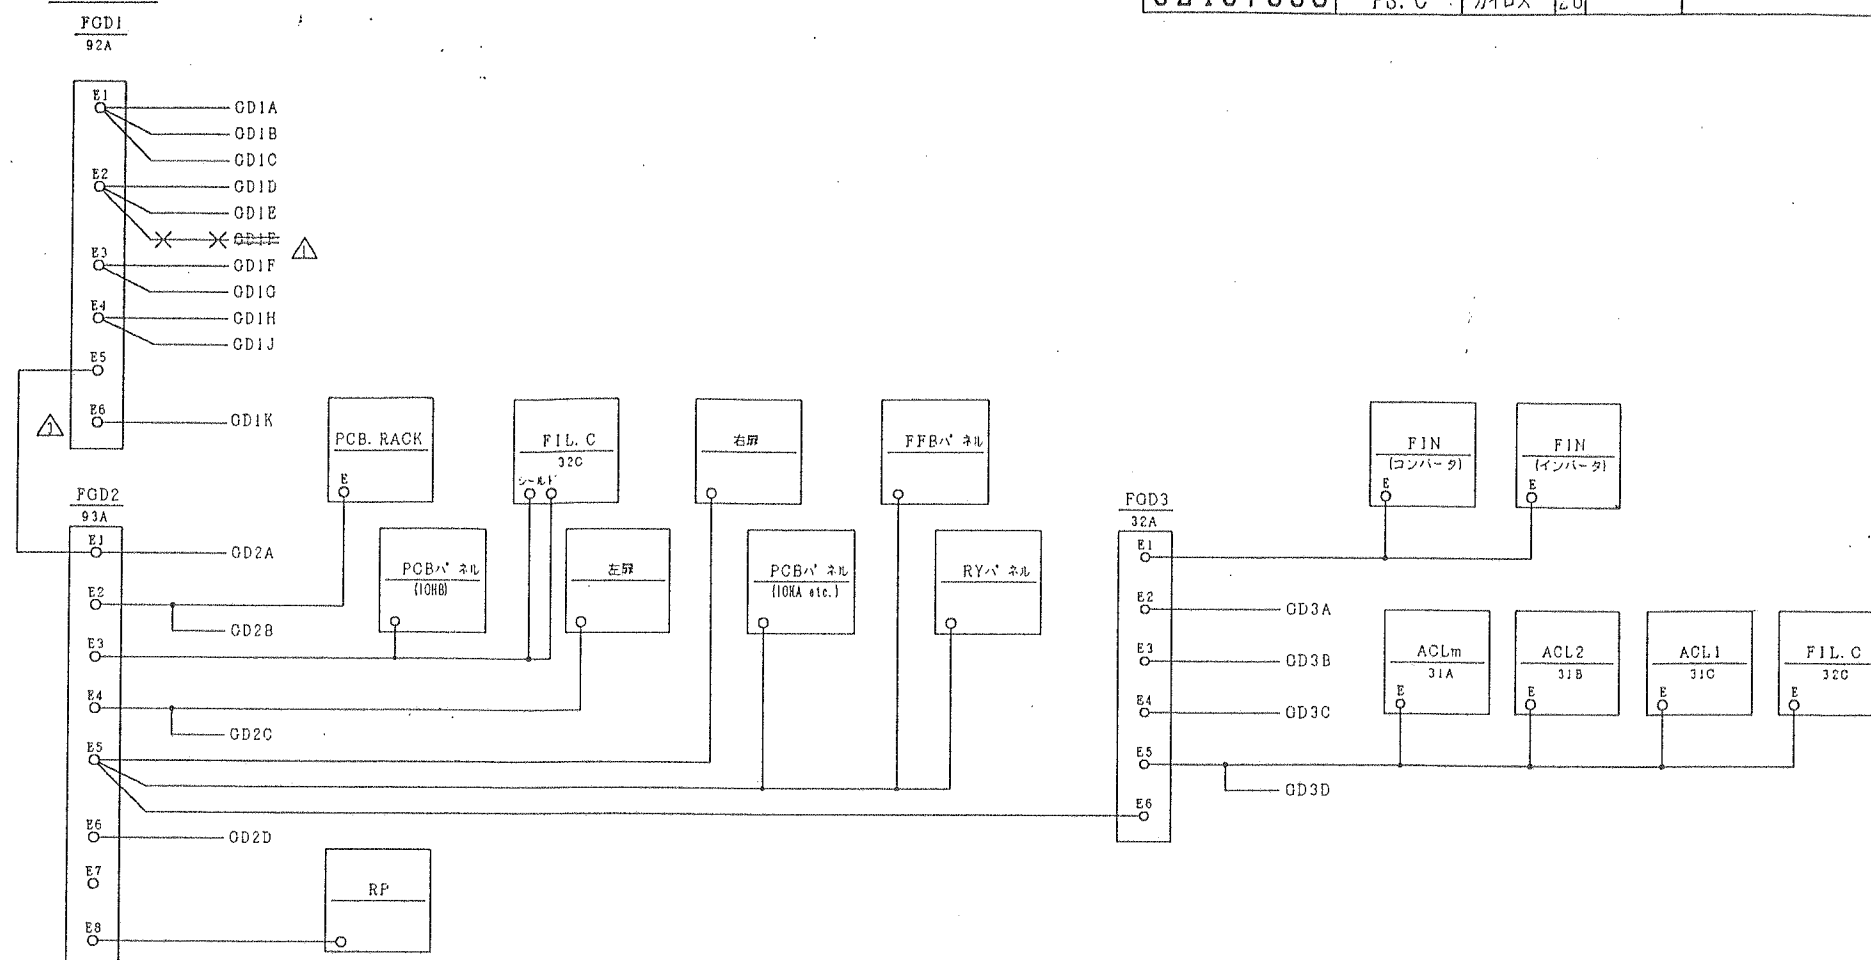

MANAGEMENT PANEL

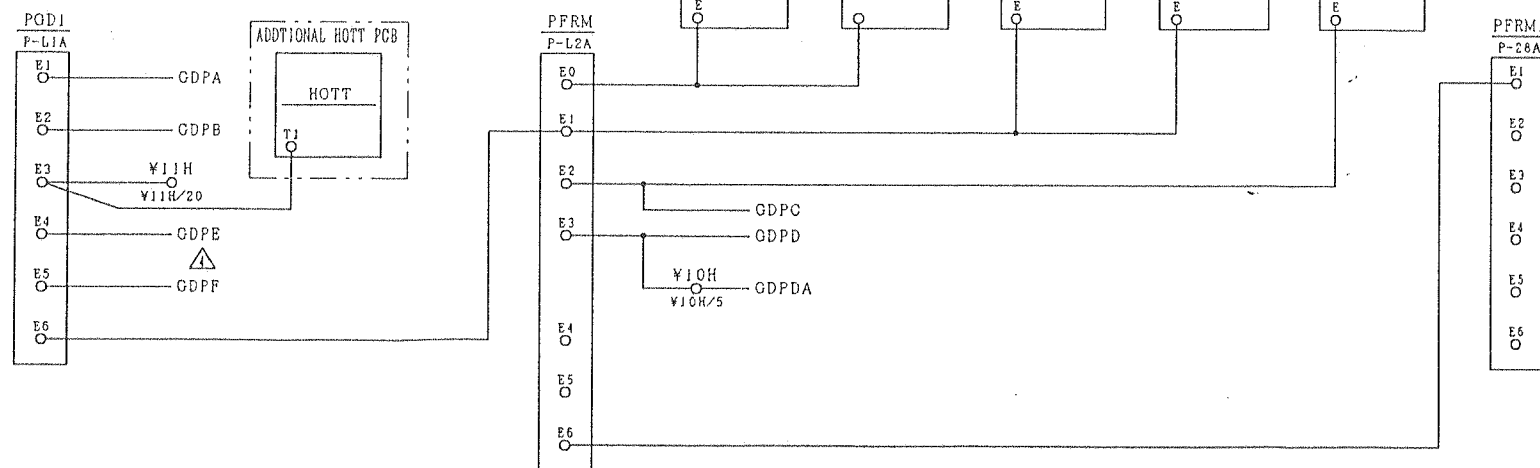

記号 SYM	図番 ZONE	変更理由	年月日 DATE	訂正 REV.	審査 CHKD.	承認 APPD.
△	6F	GDPE, GDPFライン追加する。	2002-01-11	カネコ	アオノ	アオノ
△		端子E6追加する。	2001-11-22	オオツ	ヤマギシ	アオノ
△		D-MACS対応のため再入庫する。	2000-06-20	ヤマダ	キクチ	アオノ
△	5B	GD配線端子変更する。	2000-02-24	スズキ	サカイ	アオノ


<FOR DESIGNER (設計参考)>					HVF-3 SK. DSK. C1P	
REMARKS			PROJECTION	SCALE	ORIGINAL DWG. NO.	RV
					32410838	4
RE-REGD 2002.01.11			DWLD Y. Yamada	1999-11-26	TITLE HVF-3 POWER C. (9) 324	SH
			CHKD. Y. Kikuchi			
			APPD. T. Aono	H. Yamani		
Hitachi, Ltd. Tokyo Japan					MITO WORKS DWG. NO. 313-32437998	

32437998 2002.01.11 10:24:06

DMACS-XSSE01

32478716

図番 (8) DWG. NO.	名称キーワード (8)	図番 (8) DWG. NO.	図番 (8) DWG. NO.	図番 (8) DWG. NO.	図番 (8) DWG. NO.
32478716	N. KEYWORD	D. KEYWORD	D. KEYWORD	D. KEYWORD	D. KEYWORD
	DR. MC. C	カイロス	26		
図番 (6) 初作番	図番 (6) 初作番	図番 (6) 初作番	図番 (6) 初作番	図番 (6) 初作番	図番 (6) 初作番
図番 (20) 形式コード	図番 (20) 形式コード	図番 (20) 形式コード	図番 (20) 形式コード	図番 (20) 形式コード	図番 (20) 形式コード

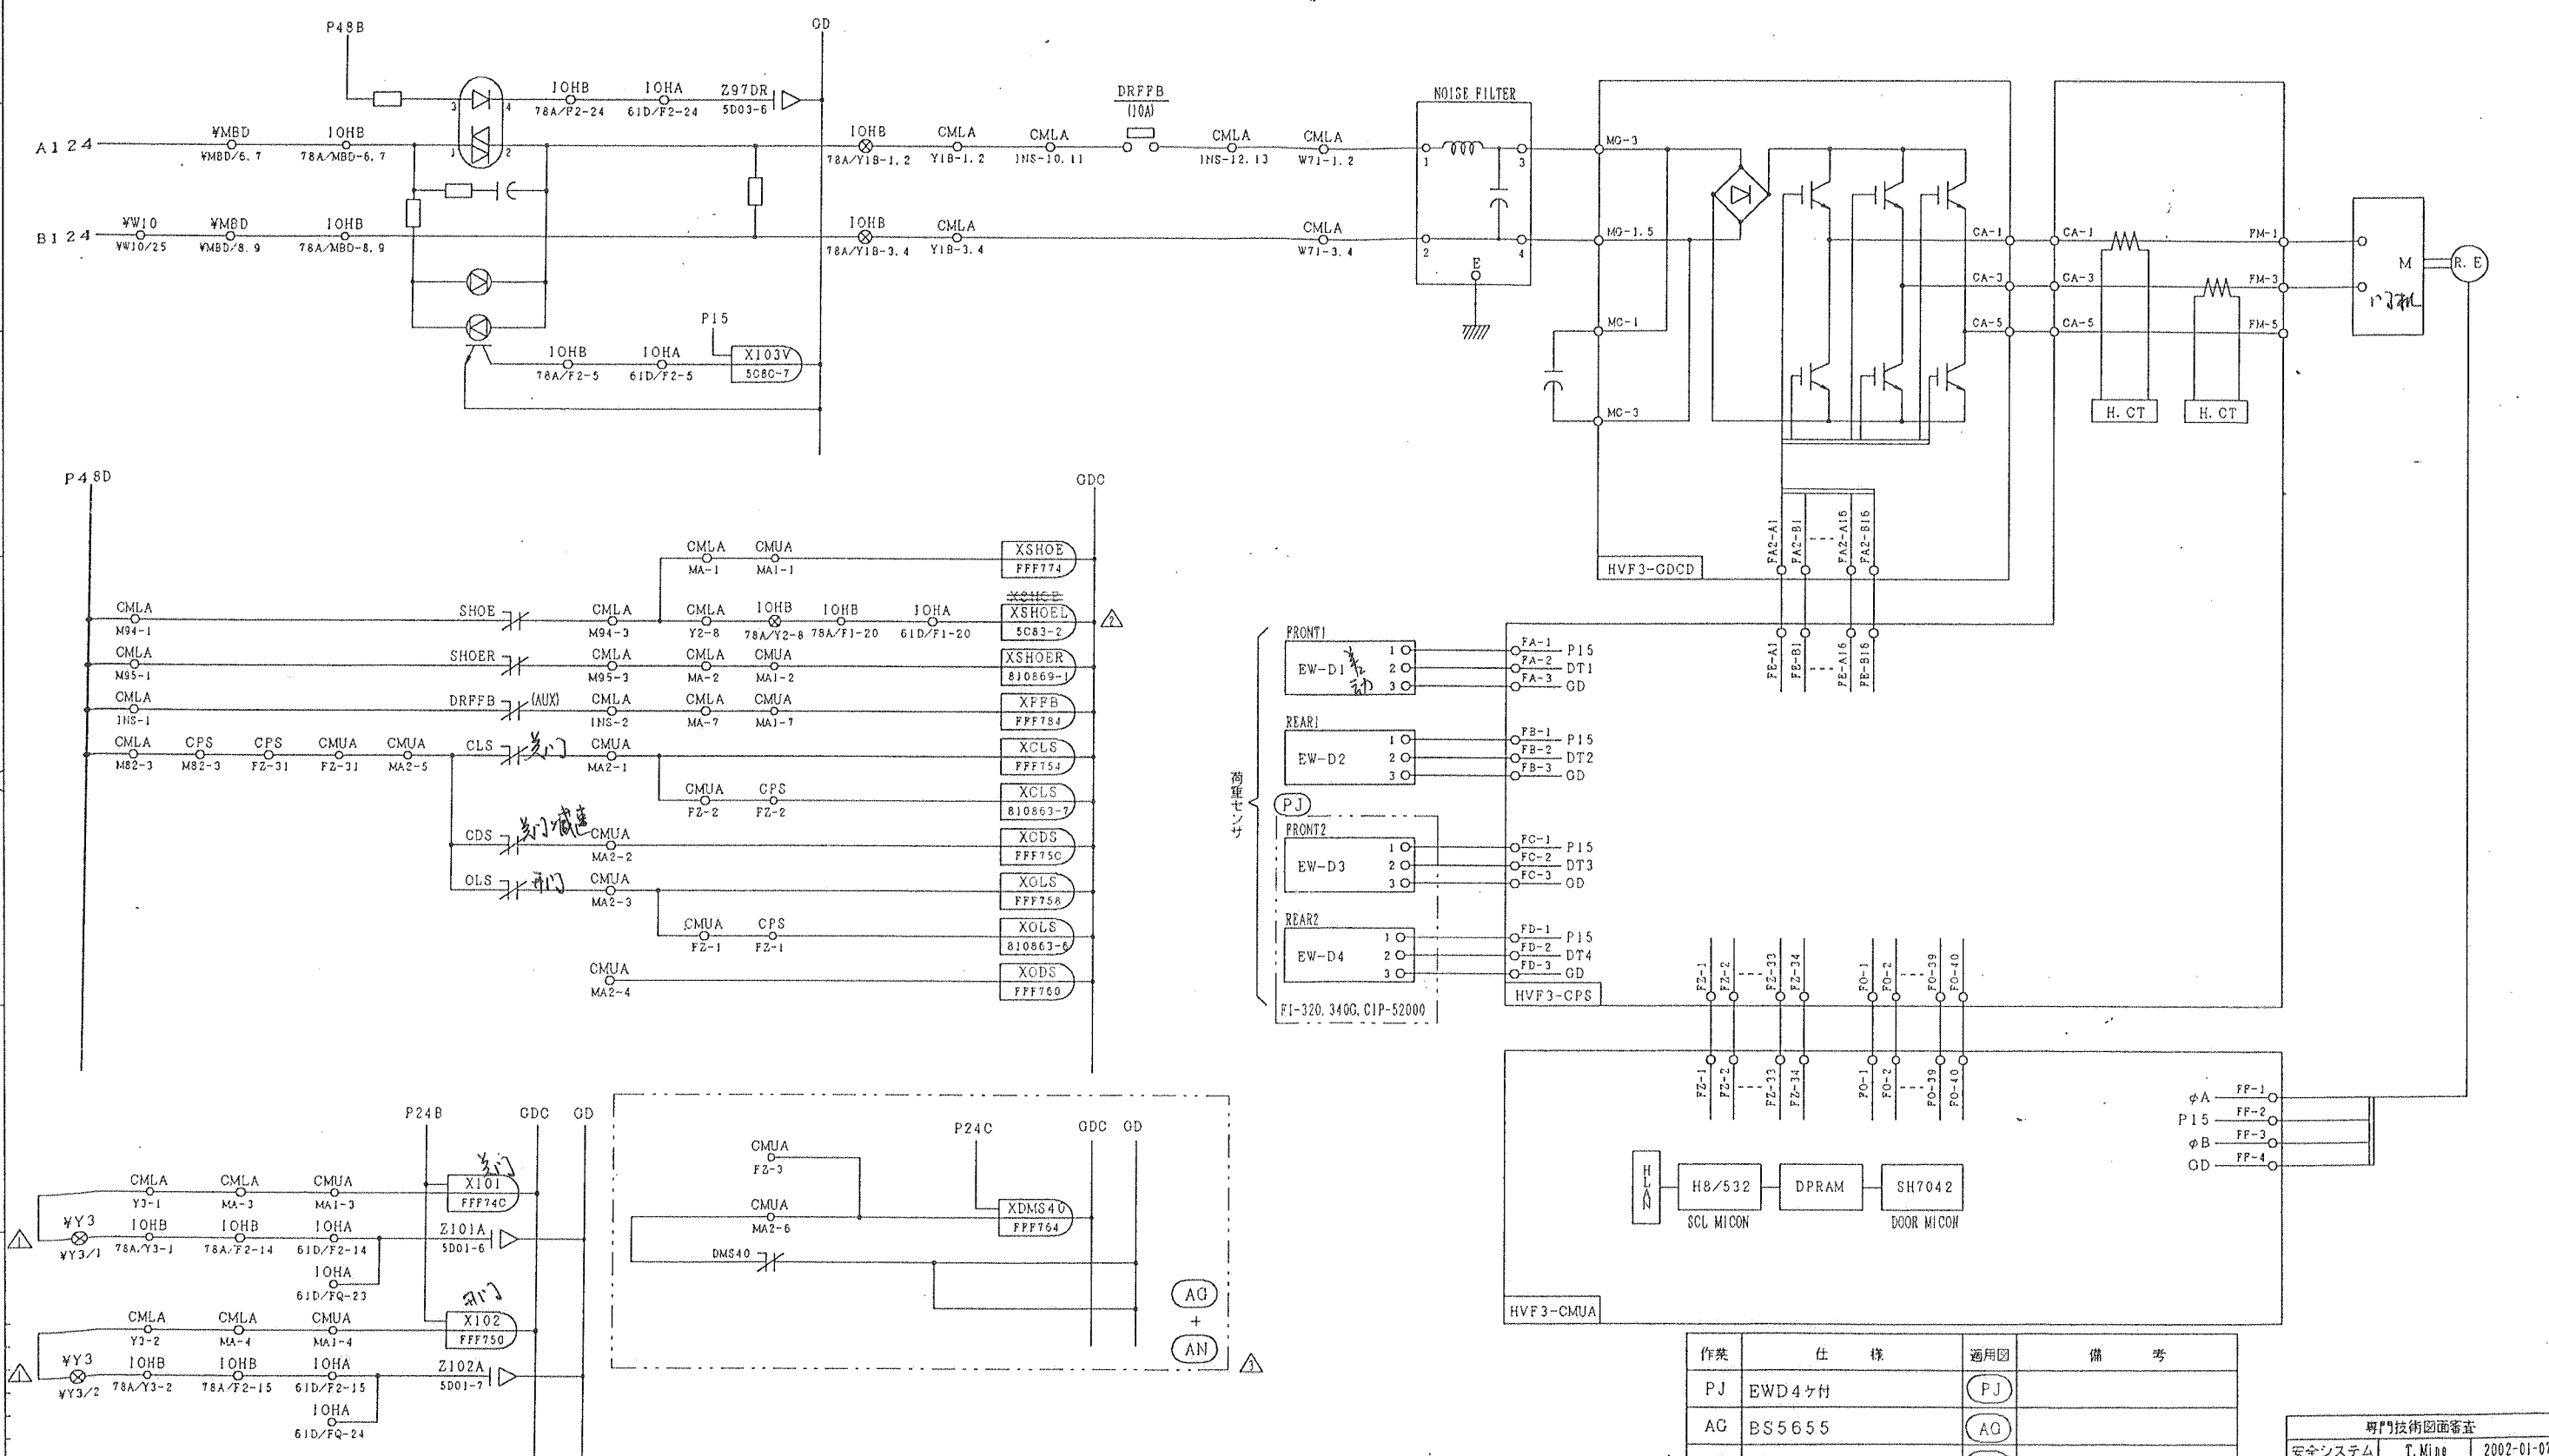


記号	内容	年月日	訂正	訂正	訂正	年月日	訂正	訂正	訂正
△	AN作業者追加する。	2003-06-04	T. Koshino	T. Koshino	T. Koshino	2003-06-09	T. Matsuoka		
△	デバイス名訂正する。	2003-02-12	A. Yamagishi	T. Mine	T. Mine				
△	部品記号訂正する。電圧値修正する。	2002-03-05	T. Otsu	A. Yamagishi	T. Shiohara				
記号	内容	年月日	訂正	訂正	訂正	年月日	訂正	訂正	訂正
SYM.	ZONE	DATE	REV.D.	CHKD.	APPD.	DATE	REV.D.	CHKD.	APPD.

作業	仕様	適用図	備考
PJ	EWD4ヶ付	(PJ)	
AG	BS5655	(AG)	
AN	GB7588	(AN)	

専門技術図面審査	安全システム	T. Mine	2002-01-07
----------	--------	---------	------------

<FOR DESIGNER (設計参考)> ・DOOR M/C 型式: LM-MA, MB					・重要回路に付き専門技術者の審査要		HVF-3 SK. DSK. CIP	
REMARKS					PROJECTION 	SCALE	ORIGINAL DWG. NO.	
RE-REGD 2003 06 09		DWN. CHKD. APPD.	S. Con A. Yamagishi T. Aono	2002-01-07	TITLE HVF-3 DOOR M/C C.S. 32478716		Hitachi, Ltd. Tokyo Japan MITO WORKS DWG. NO. 313-32478716	

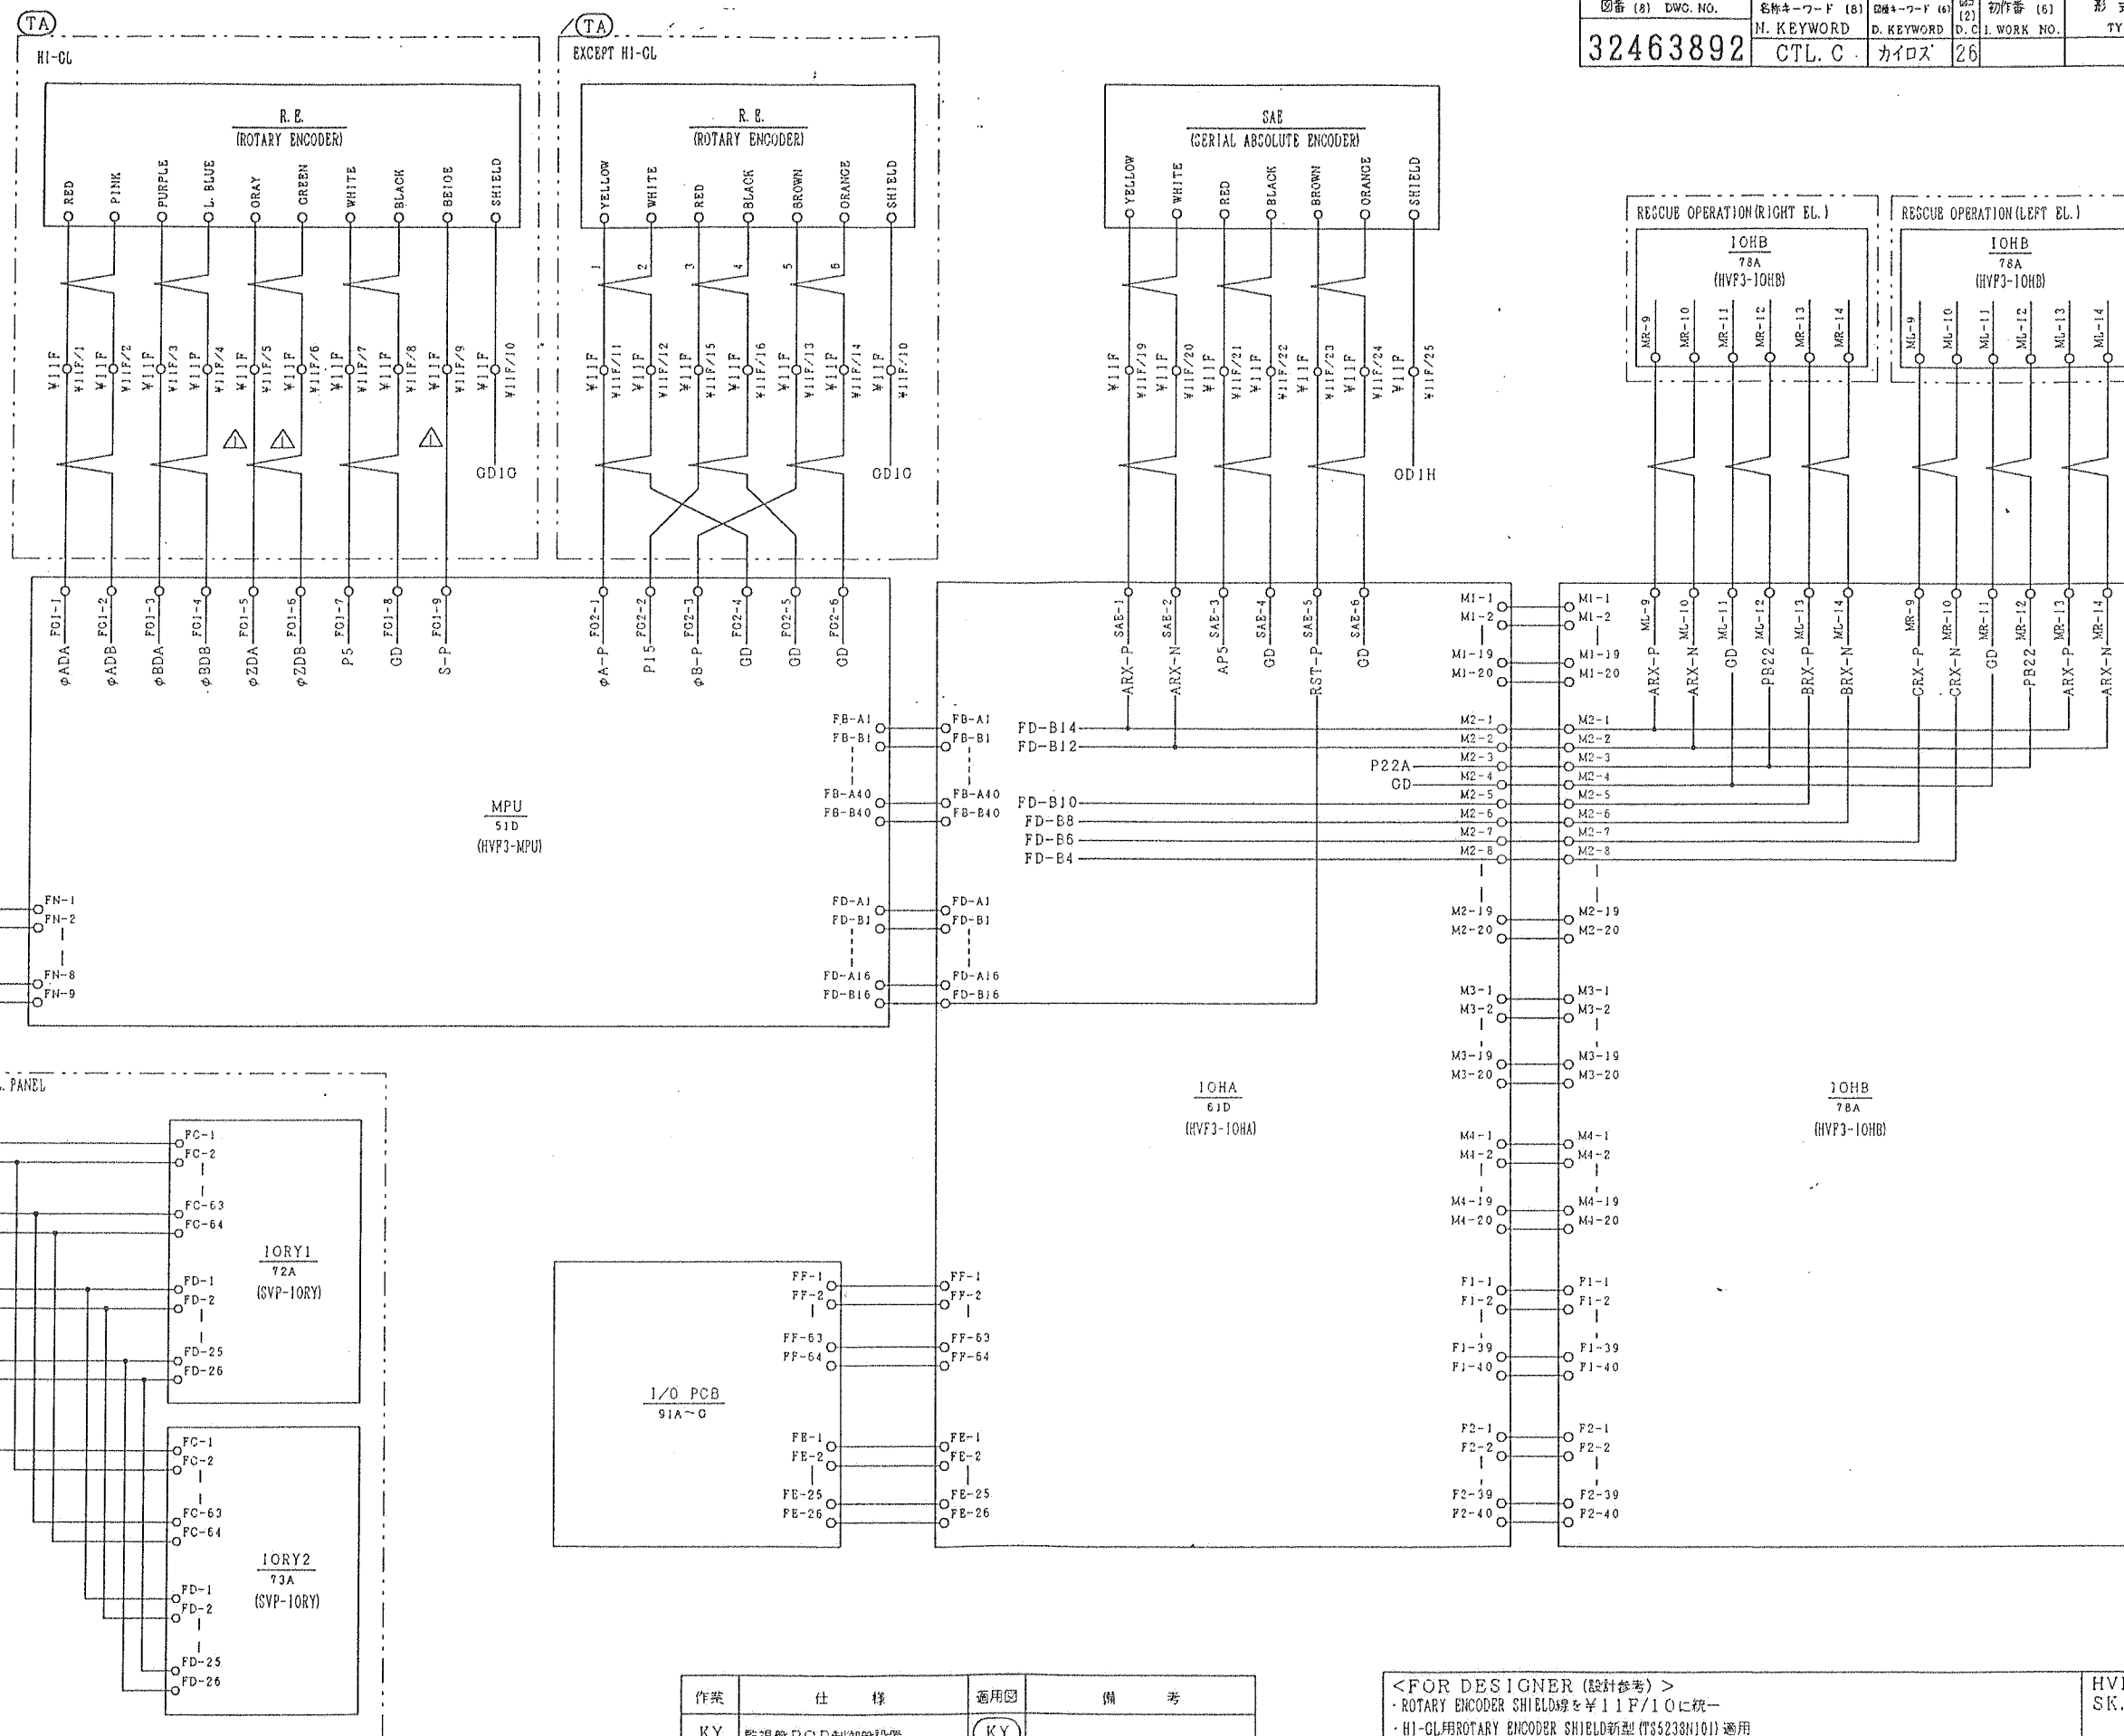

作業	仕 様	適用図	備 考
KY	監視盤PCB制御盤設置	(KY)	
TA	トラクションマシン HI-GL	(TA)	


<FOR DESIGNER (設計参考)> ・ROTARY ENCODER SHIELDを¥11F/10に統一 ・H1-GL用ROTARY ENCODER SHIELD新型 (T3523N10) 適用				HVF-3 SK. DSK. CIP	
REMARKS			PROJECTION 	SCALE	ORIGINAL DWG. NO. 32456936
RE-REGD.	CHKD.	A. Andou	HVF-3		MITO WORKS DWG. NO. 313-32463892
2002.10.26	APPD.	T. Andou	CONTROL. C (1)		
			Hitachi, Ltd. Tokyo Japan		

32468736

作業	仕様	適用図	備考
CC	群管理エレ	(CC)	
HA	ホ-ル入カ号機	(HA)	
KY	監視盤PCB制御盤設置	(KY)	
PY	車椅子仕様付 25FL以上	(PY)	
PZ	車椅子仕様付 49FL以上	(PZ)	
UB	停止階 17FL以上	(UB)	
UC	停止階 33FL以上	(UC)	
UD	停止階 49FL以上	(UD)	

INSTALL PCB FOR SUP PANEL IN CTL. PANEL
(監視盤用PCBを制御盤に設置)

図番 (8) DWG. NO.	名称キーワード (8)	図番キーワード (6)	図番 (12)	初作番 (6)	形式コード (20)
32468736	N. KEYWORD	D. KEYWORD	D. C. I. WORK NO.	26	TYPE CODE

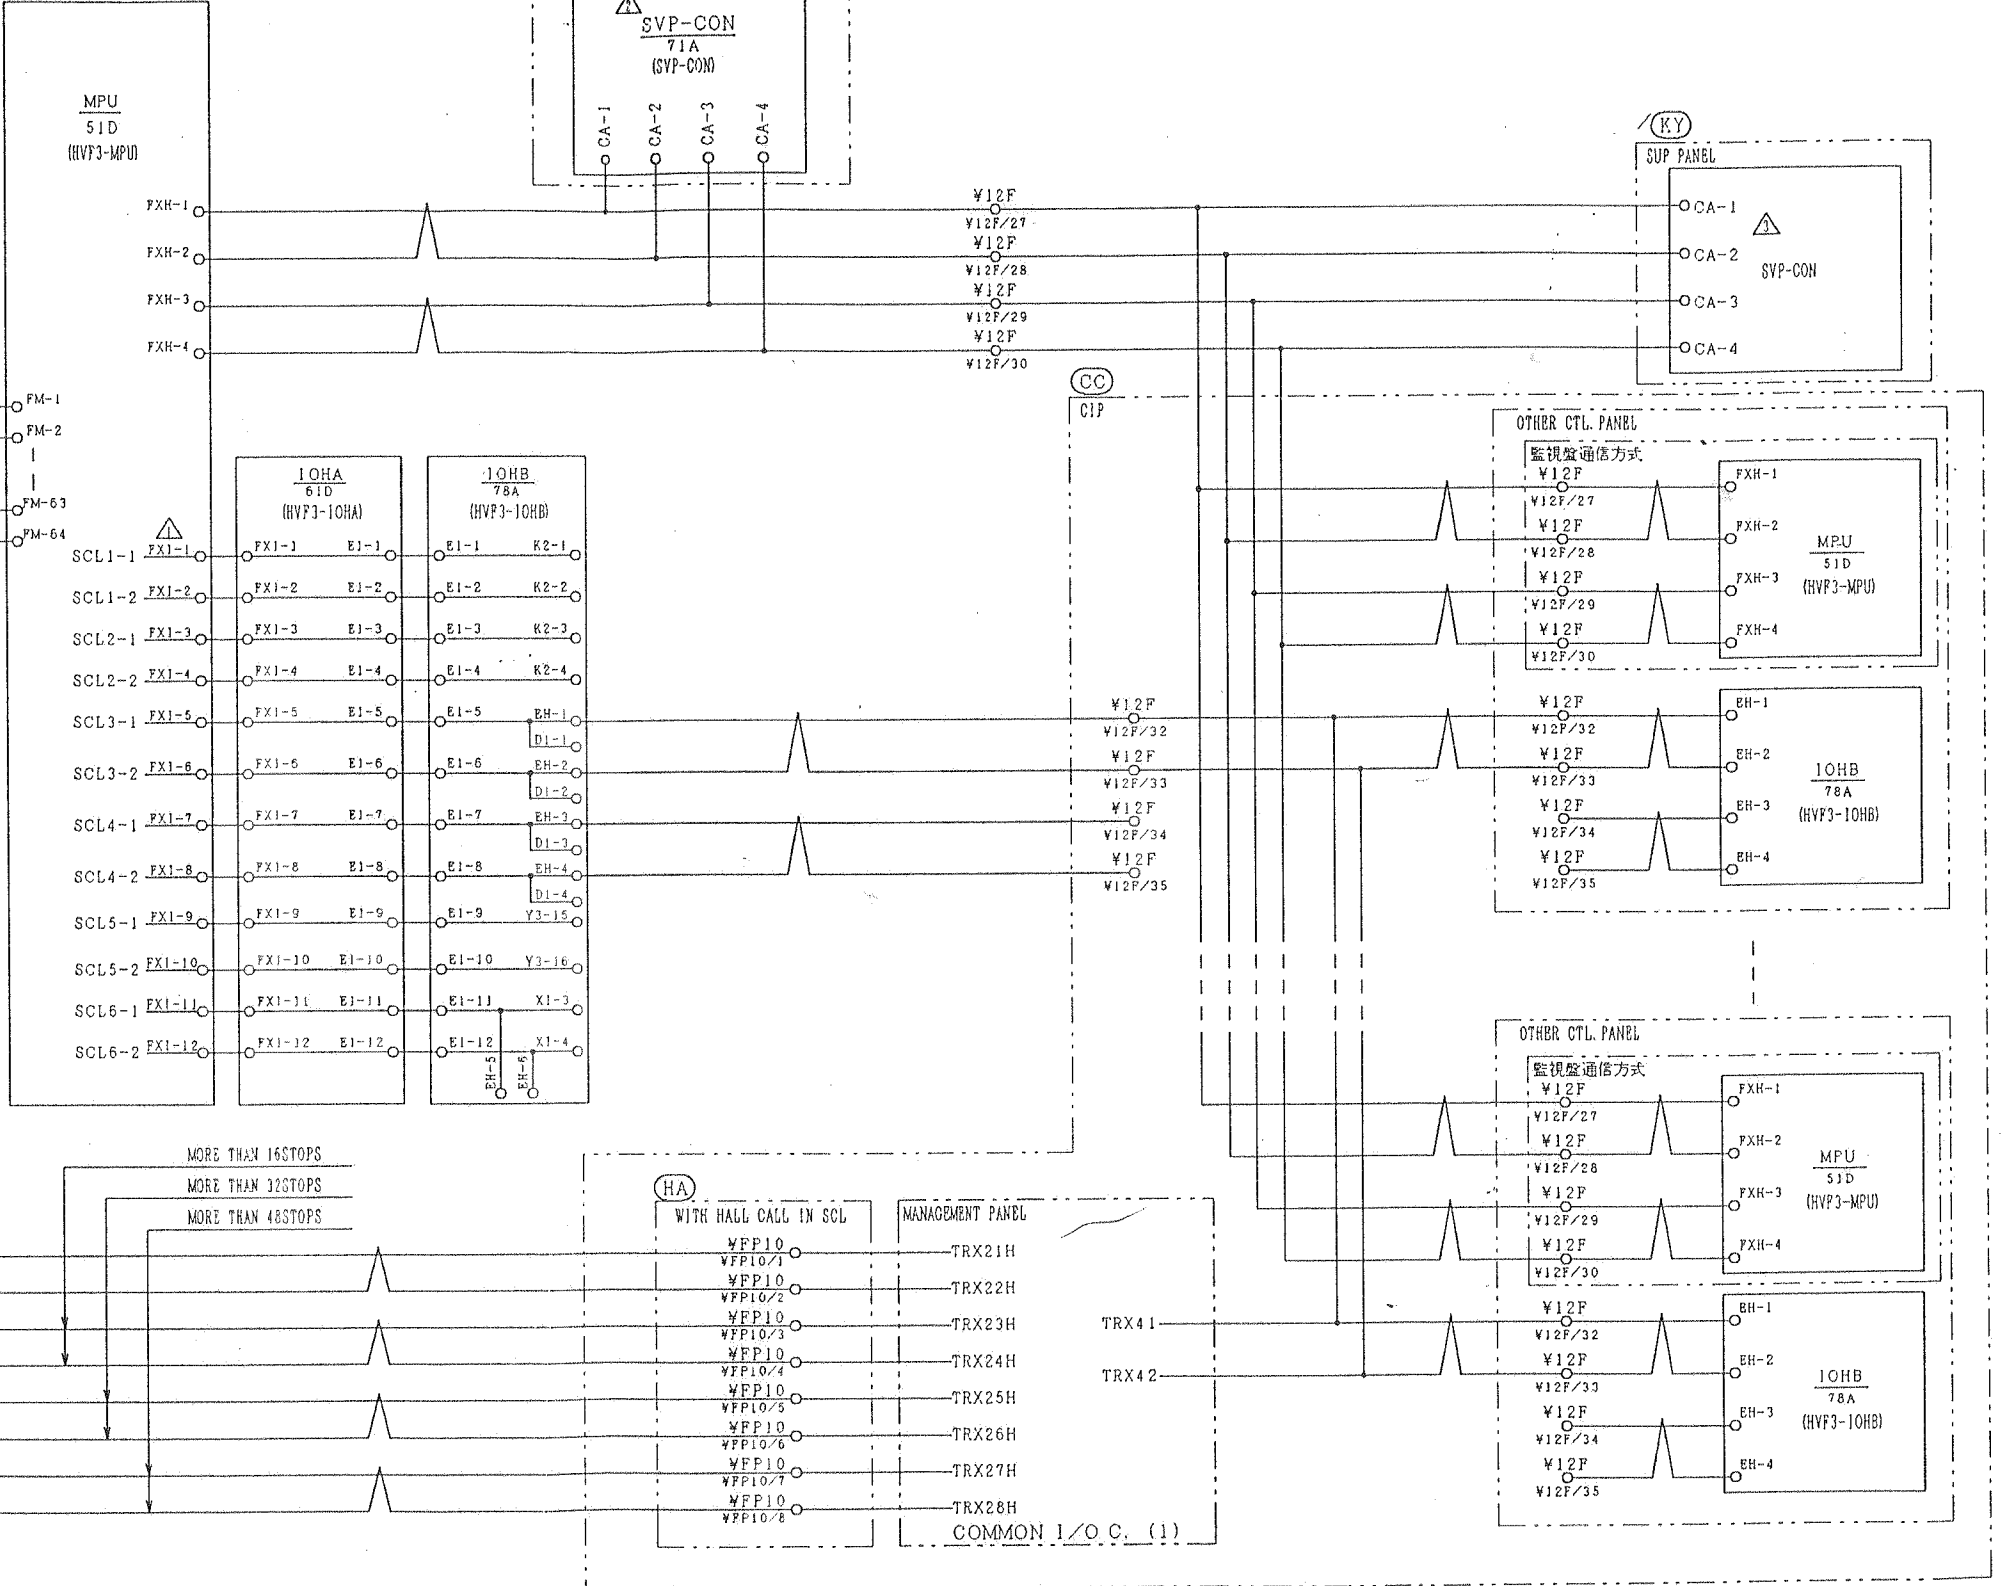

TRX27	TRX28	TRX25	TRX26	TRX23	TRX24	TRX21	TRX22
I/O C. (SY)	I/O C. (SY)	I/O C. (SY)	I/O C. (SY)	I/O C. (SY)	I/O C. (SY)	I/O C. (SY)	I/O C. (SY)
49~64FL	33~48FL	17~32FL	1~16FL				
(UD)	(UC)	(UB)					

118	デバイス名ICOMを特記する。	2003-05-21	Y. Koshino	E. Koshino	T. Mine
7A	誤記訂正する。(CON→SVP-CON)	2003-04-25	Y. Koshino	H. Naneko	T. Mine
5C	誤記訂正する。(S1D/FX1-1~S1D/FX1-12) ~ S1D/FX1-12~S1D/FX1-12)	2001-01-17	H. Yoshio	A. Ando	T. Aono
記号	図面	年月日	訂正	審査	承認
SYM.	ZONE	DATE	REVD.	CHKD.	APPD.



<FOR DESIGNER (設計参考)> ・負荷率列機 (かご、ホ-ル通信1系統目にSCL拡張ボード使用) ・M32B-SMPU2対応 車椅子付 (高階床: ~64FL対応)				HVF-3 SK. CIP	
REMARKS		PROJECTION	SCALE	ORIGINAL DWG. NO.	RV
				32469773 32465413	3
RE-REGD 2003.05.21		DWG. A. Koshino	2001.12.20	TITLE HVF-3 CONTROL C. (2)	SH
		CHKD. M. Fukuda	S. Kida	HITACHI, Ltd. Tokyo Japan	
		APPD. T. Aono		MITO WORKS DWG. NO. 313-32468736	

32468736 2003.05.21 12:14:16

32432696

図番 (8) DWG. NO.	名称キーワード (8) N. KEYWORD	図番キーワード (6) D. KEYWORD	図番 (2) D. C.	初作番 (6) I. WORK NO.	形式コード (20) TYPE CODE
32432696	CTL. C	カロス	26		

直要

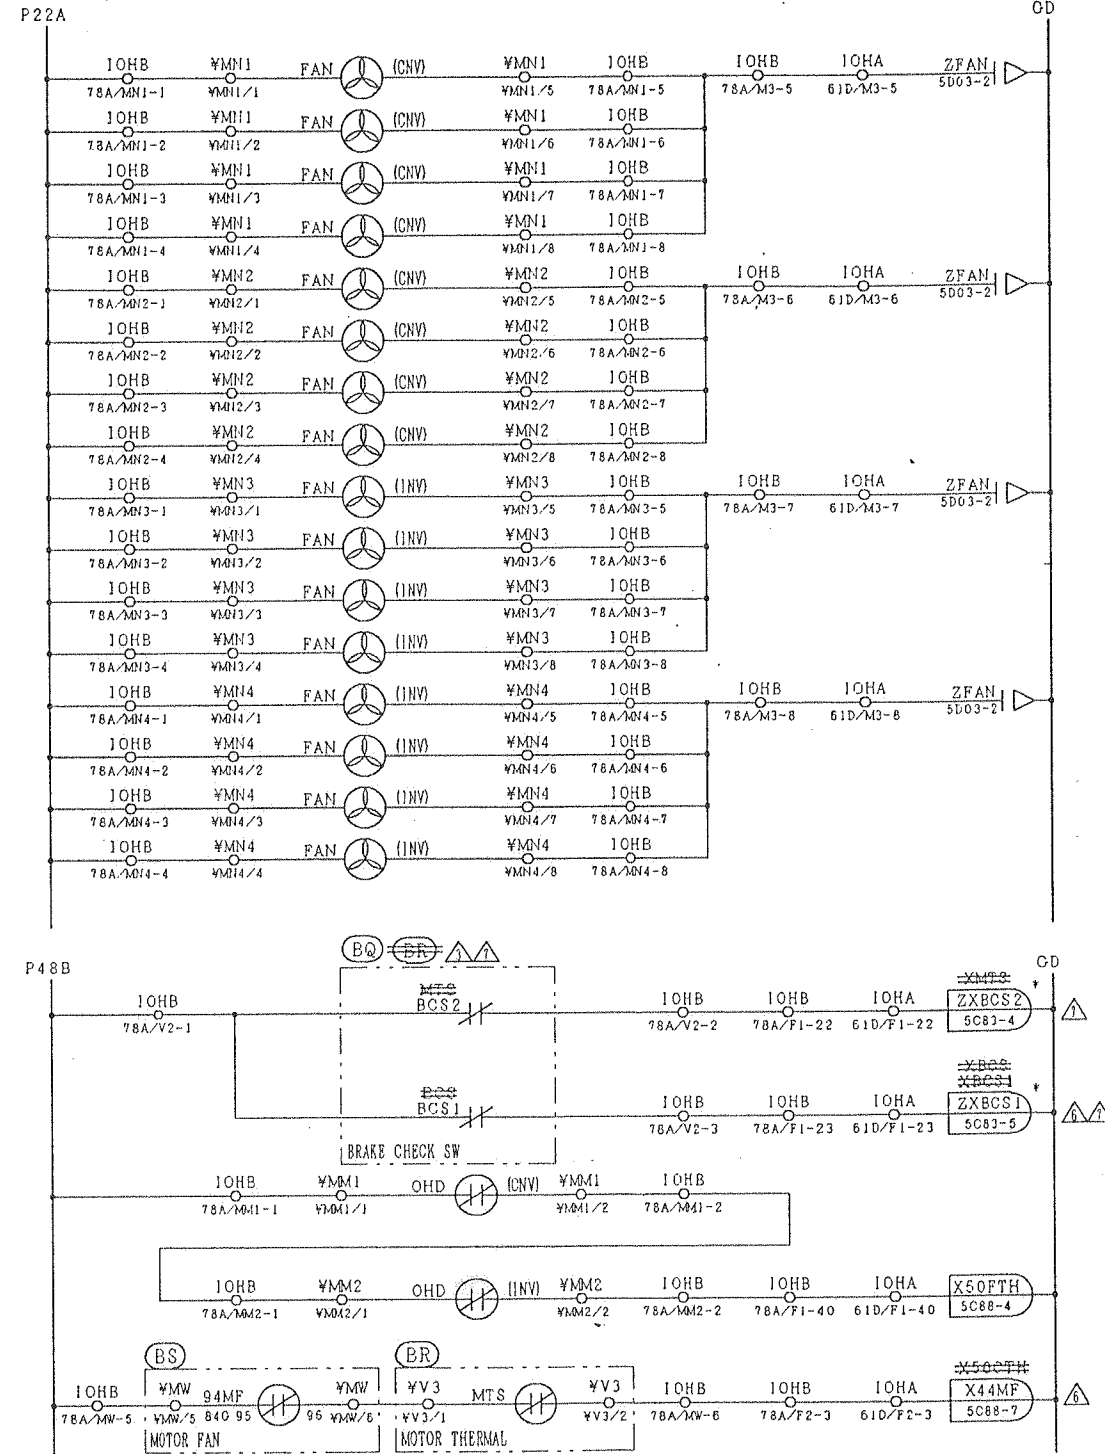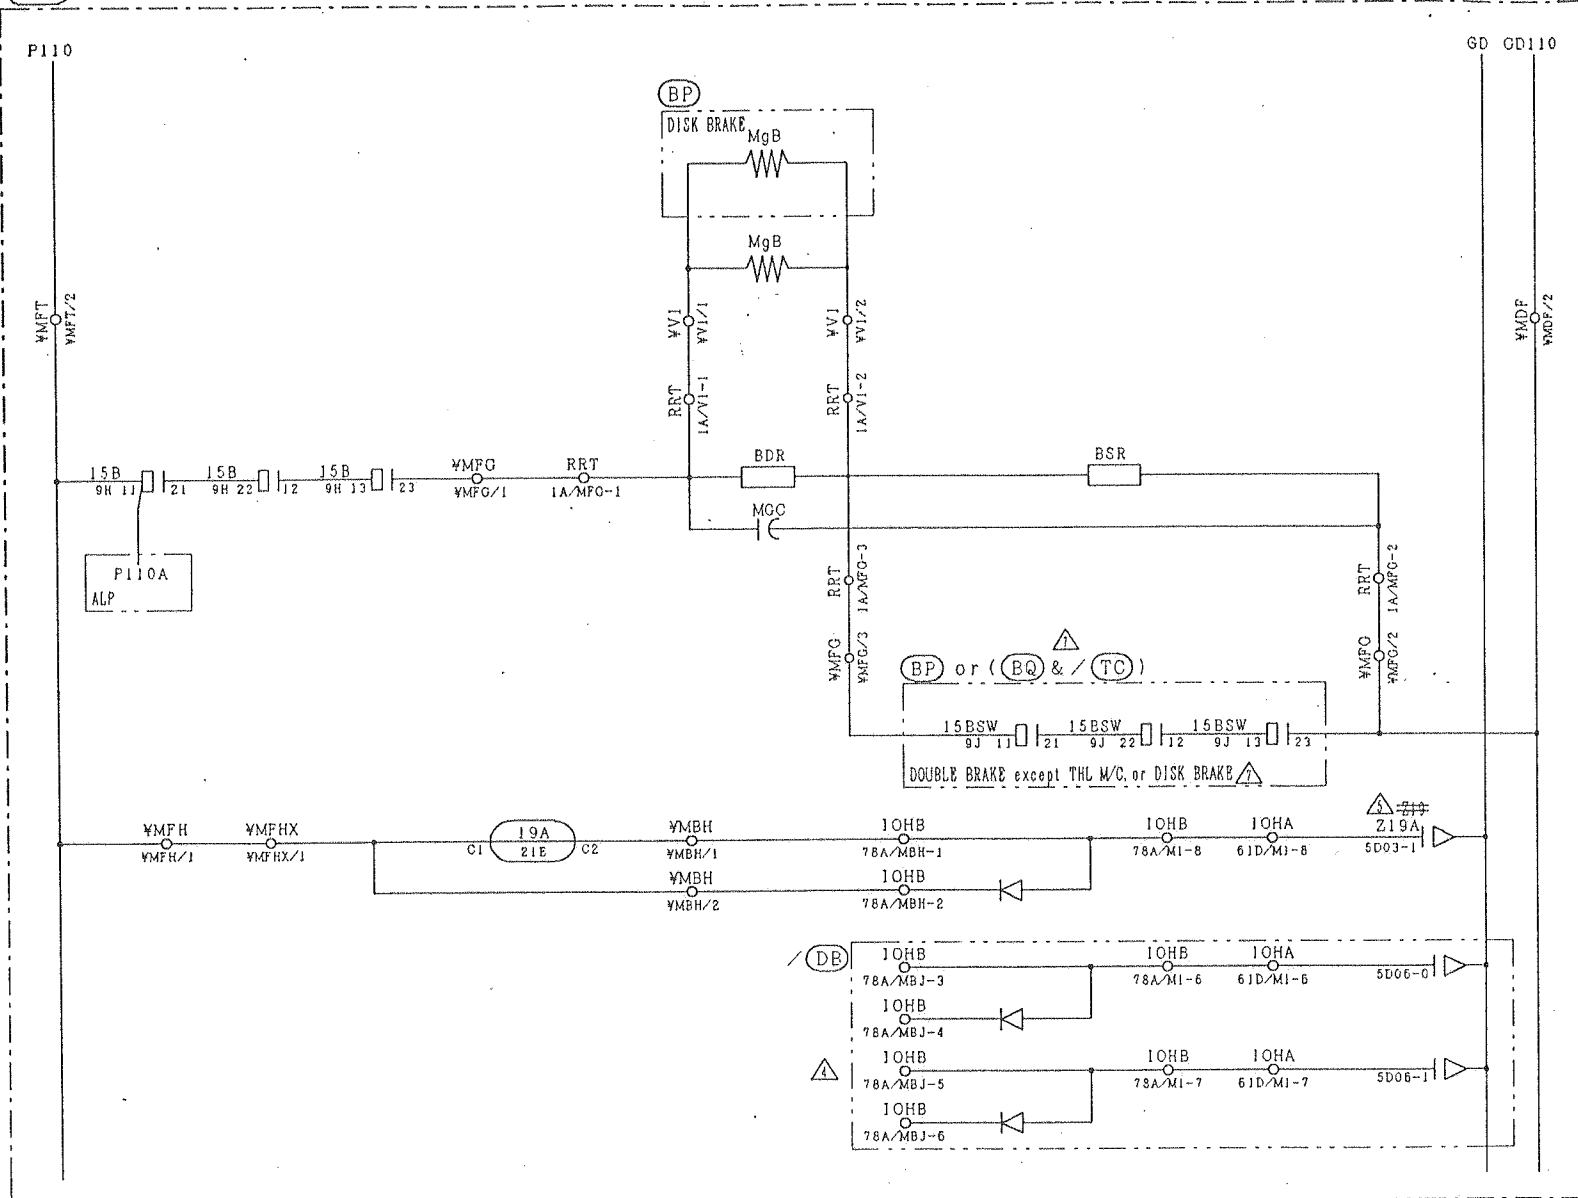

作業	仕様	適用図	備考	作業	仕様	適用図	備考
DB	抵抗制御トアマシン	(DB)		BP	ディスクブレーキ	(BP)	HIGL-160
TC	THLマシン	(TC)	THL-M・H・HA	BQ	ブレーキチェックSW(BCS)付	(BQ)	EN対応ブレーキ(ダブルブレーキ)
				BR	モータサマル付	(BR)	THC-2A+枠#22モータのみ (1800~2000kg+210~240m/minなど)
				BS	モータファン付	(BS)	

設計参考：本図面は下表の○印の組み合わせでのみ適用可。

HVF3	JIS対応ブレーキ	EN対応ブレーキ
THL-M・H・HA	○ 不要 なし	○ 不要 なし
THC-2A	○ 不要 なし	○ 要 なし
THUA	× 不要 なし	○ 要 なし
TYL	× 不要 なし	○ 要 なし
TYM	× 不要 なし	○ 要 なし
HIGL-160	○ 要 なし	○ 要 なし

<FOR DESIGNER (設計参考)>

・重要回路につき専門技術者の審査要
・JISブレーキおよびENブレーキ対応 (対応マシンは左表による)

RE-REGD 2003.06.18	DWG. CHKD. APPD.	T. Yamada Y. Kikuchi T. Aono	1999-11-19	TITLE HVF-3 CONTROL. C (3)	PROJECTION SCALE ORIGINAL DWG. NO. 32410842	MITO WORKS DWG. NO. 313-32432696	RV 7	SH
-----------------------	------------------------	------------------------------------	------------	----------------------------------	--	-------------------------------------	---------	----

専門技術者図面審査
安全システム N. Arabori 1999-11-26

記号	座標	REVISIONS	年月日	訂正	審査	承認	年月日	審査
△		JISブレーキ・ENブレーキ適用図面とし適用表を追記する。作業TCを削除する。デバイス名変更する。	2003-06-16	A. Taniuchi	T. Mine	T. Mine	2003-06-16	T. Matsuda
△		デバイス名訂正する。	2003-02-12	A. Taniuchi	T. Mine	T. Mine		
△		BOC対策により変更する。	2002-01-28	M. Fukuda	S. Kida	T. Aono		
△		作業(△DB)追加する。	2001-12-20	M. Fukuda	S. Kida	T. Aono		
△		実用無し回路削除する。	2000-10-25	M. Fukuda	T. Aono	T. Aono		
△		D-MACS対応のため再入庫する。	2000-06-20	T. Yamada	Y. Kikuchi	T. Aono		
△		作業表追加する。	2000-03-10	J. Iwama	Y. Kikuchi	T. Aono		

32466461


32466461

CTL C


カロス

26

形式コード (20) TYPE CODE

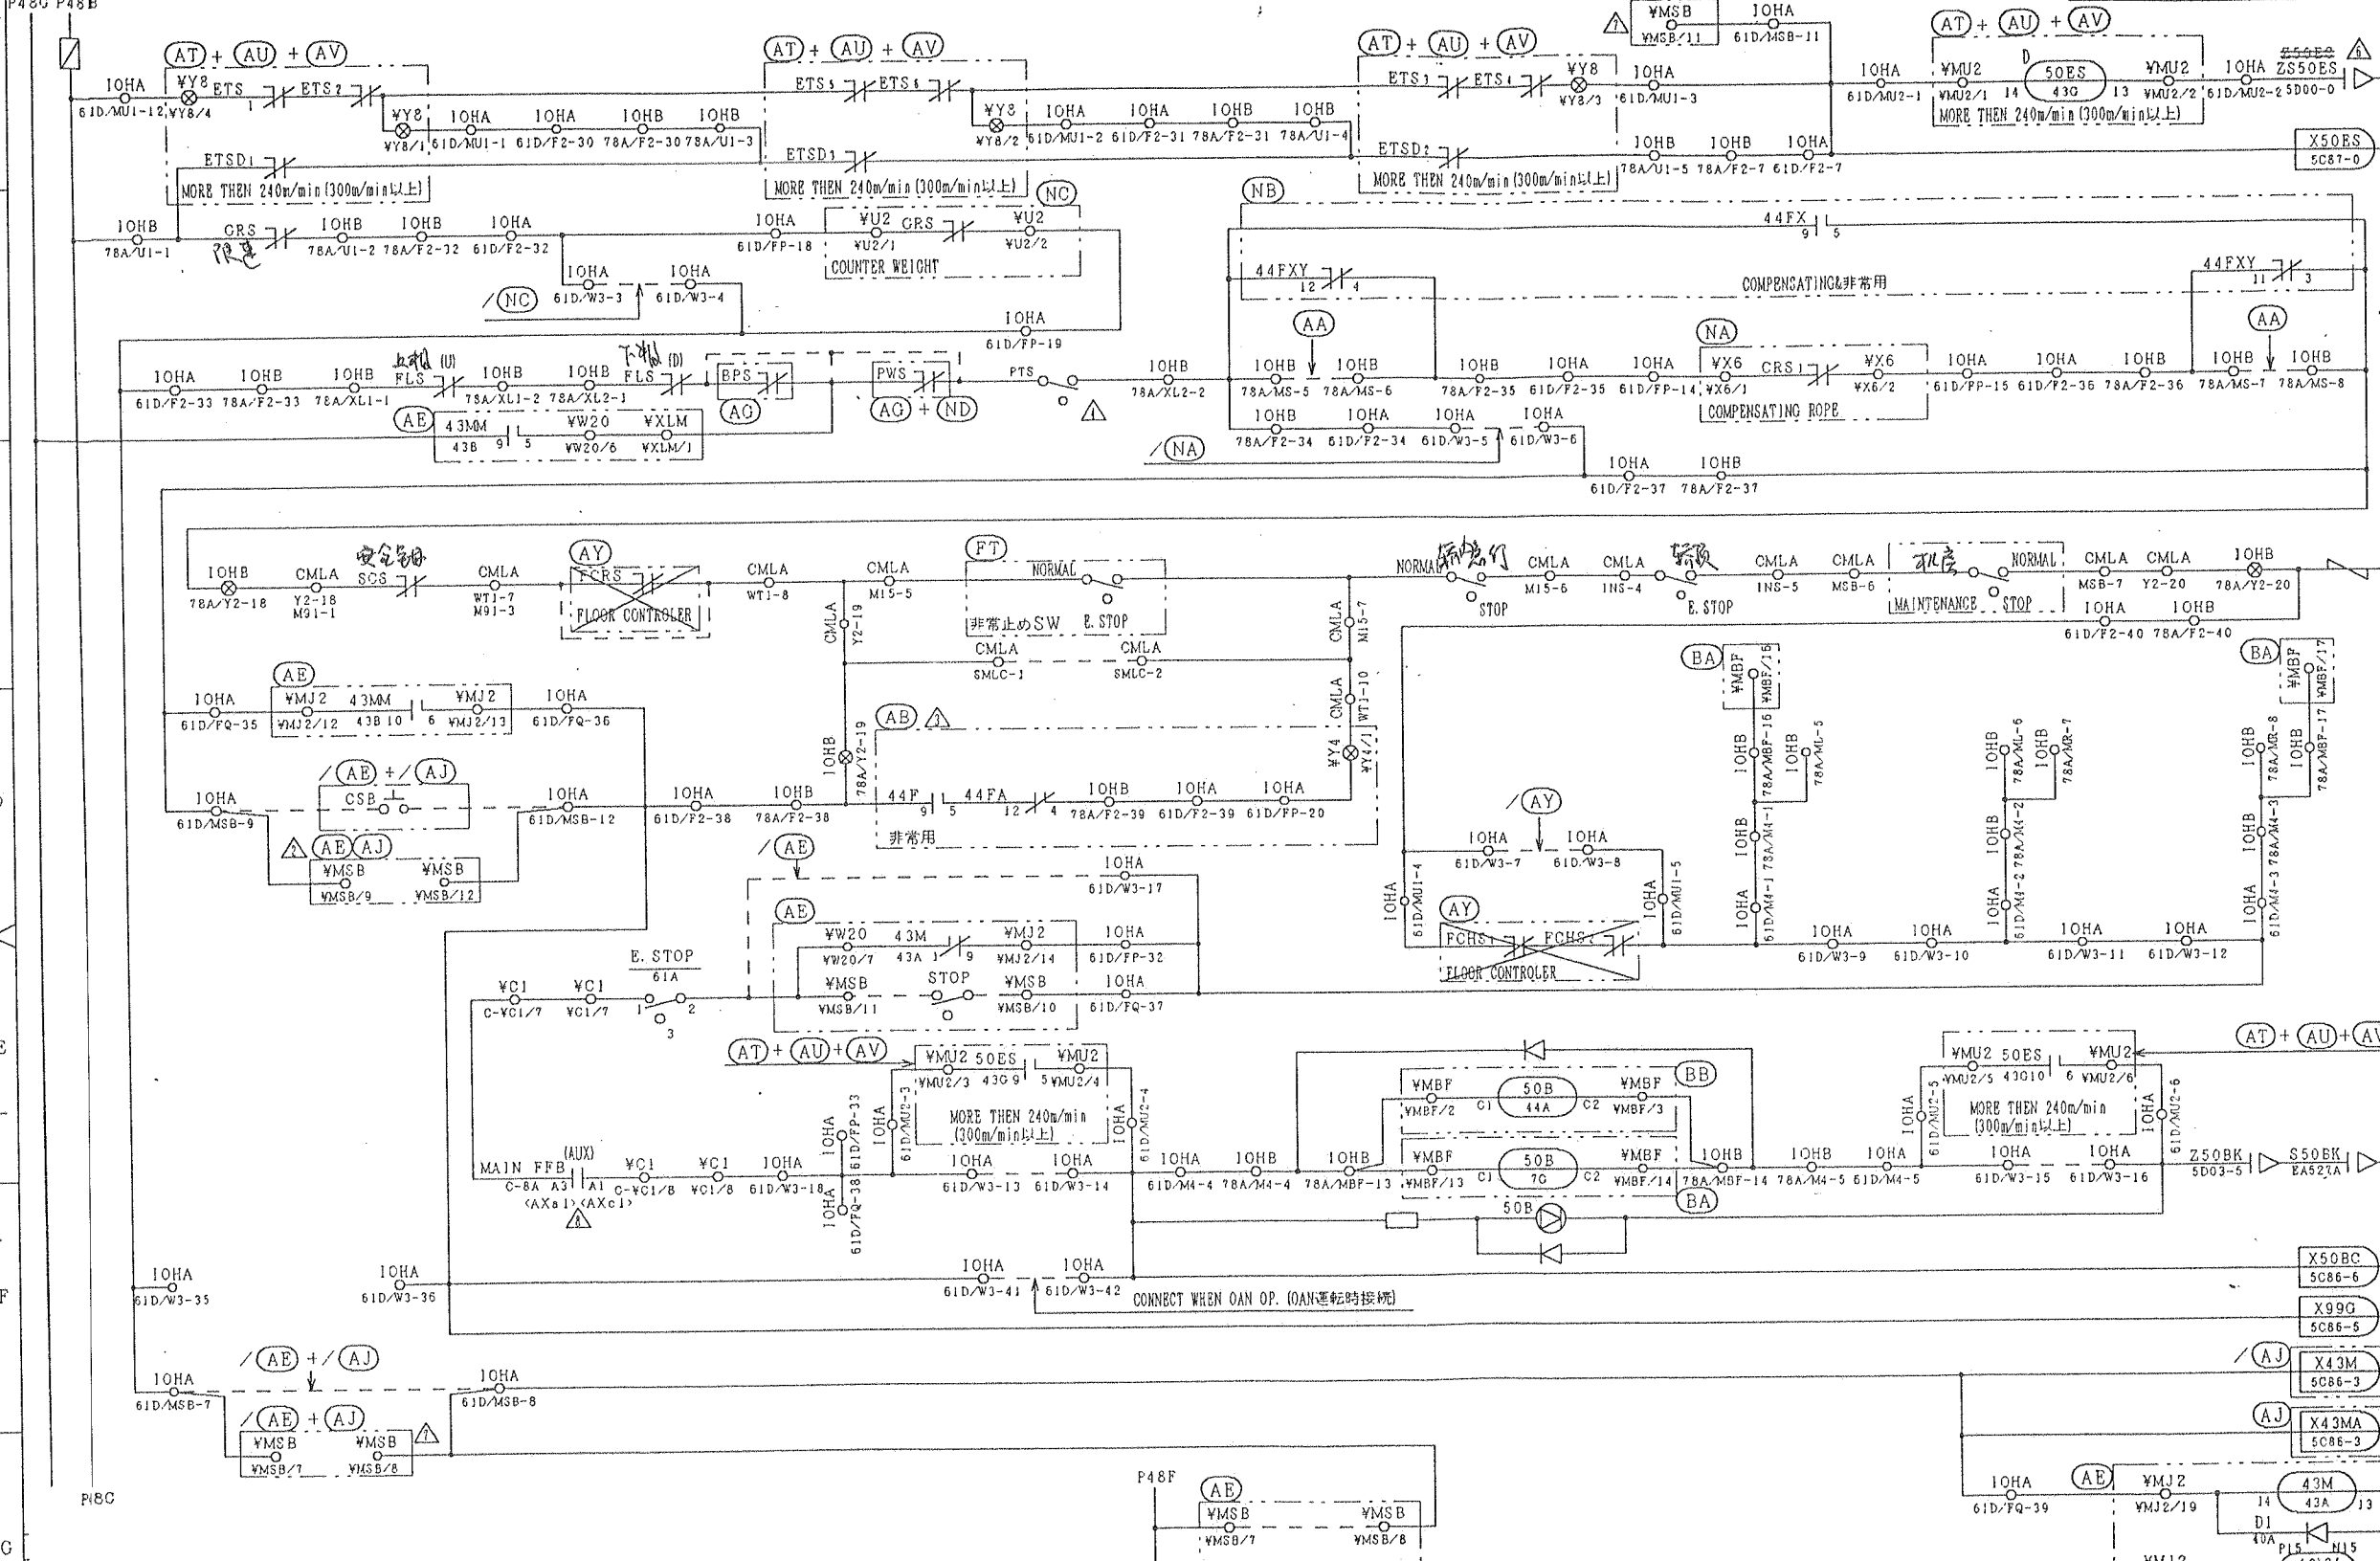

作業	仕様	適用図
AA	一般用エレ	(AA)
AB	非常用エレ	(AB)
AE	電動非常運転 (BS-5655規格)	(AE)
AG	BS-5655規格	(AG)
AJ	COP規格	(AJ)
AT	300m/min 以上	(AT)
AU	390m/min 以上	(AU)
AV	510m/min 以上	(AV)
AY	フロアレクタ付	(AY)
BA	HVF-3	(BA)
BB	UVF-3	(BB)
FT	OPBに非常止めSW付	(FT)
NA	コンペンロープ	(NA)
NB	非常用&コンペンロープ	(NB)
NC	カウンタウェイト用ガバナ	(NC)
ND	GS-8WS, D-WS3 GOV.	(ND)

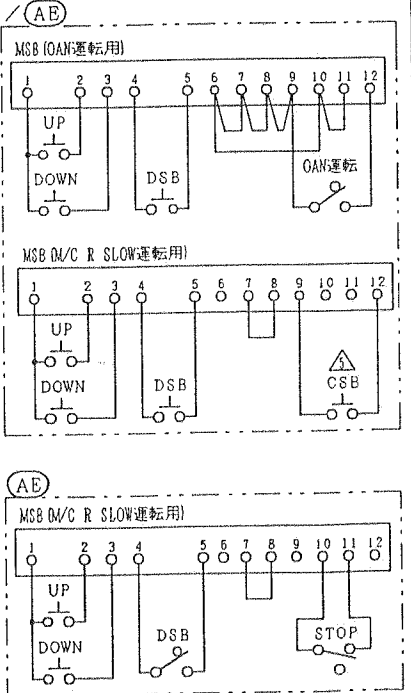

記号	内容	年月日	訂正	訂正	訂正	訂正	訂正	訂正	訂正
1	来歴1 作業時に誤って削除した配線を追加する。	2003-08-25	S. Tomita	A. Taniguchi	T. Shiohara				
2	NO作業にD-WS3 GOV.を追記する。	2003-07-17	S. Tomita	A. Taniguchi	T. Shiohara				
3	適用条件を記入する。	2003-06-24	C. Oshioke	T. Kikuchi	T. Mine				
4	適用版大する (GB7588規格追加)。	2003-06-12	S. Tomita	A. Taniguchi	T. Mine				
5	FFB型式 SHO31A 時の線号をく>内に併記する。	2003-06-05	A. Taniguchi	T. Mine	T. Mine	2003-06-05	T. Nishida		
6	OPT NO. 訂正する。(OPT835→OPT845)	2003-03-19	S. Tomita	H. Kaneko	T. Mine				
7	仮想1/O設定 要に半印を追記する。デバイスも訂正する。	2003-02-12	A. Taniguchi	T. Mine	T. Mine				
8	線号訂正する。(08B→CSB)	2002-11-30	A. Konuro	T. Kikuchi	T. Mine				
9	PT8の図象の誤記を訂正する。(機械的SW→操作SW)	2002-07-19	T. Mineo	T. Kikuchi	T. Mine				
10	適用範囲を変更する。(※Y4/1を含む)	2002-02-21	N. Yoshio	S. Kida	T. Shiohara				
11	OPT NO. を標準化する	2001-11-20	N. Baba	T. Masuda	T. Aono				
12	作業訂正する。	2001-07-05	T. Yamada	T. Aono	2001-07-05	N. Arabori			

年月日	訂正	訂正	訂正	訂正	訂正	訂正	訂正	訂正	訂正
2003-08-25	S. Tomita	A. Taniguchi	T. Shiohara						
2003-07-17	S. Tomita	A. Taniguchi	T. Shiohara						
2003-06-24	C. Oshioke	T. Kikuchi	T. Mine						
2003-06-12	S. Tomita	A. Taniguchi	T. Mine						
2003-06-05	A. Taniguchi	T. Mine	T. Mine	2003-06-05	T. Nishida				
2003-03-19	S. Tomita	H. Kaneko	T. Mine						
2003-02-12	A. Taniguchi	T. Mine	T. Mine						
2002-11-30	A. Konuro	T. Kikuchi	T. Mine						
2002-07-19	T. Mineo	T. Kikuchi	T. Mine						
2002-02-21	N. Yoshio	S. Kida	T. Shiohara						
2001-11-20	N. Baba	T. Masuda	T. Aono						
2001-07-05	T. Yamada	T. Aono	2001-07-05	N. Arabori					

<FOR DESIGNER (設計参考)>
・重要回路につき専門技術者の審査要・MAIN FFB AUX接点50B回路に追加・自動救急運転不付
・BS-5655規格, GB7588規格, COP規格, 速度120m/min以上, 45.60m/min用

REMARKS

PROJECTION

SCALE

ORIGINAL DWG. NO.

32453574

32448218

HITACHI, Ltd.

Tokyo Japan

313-32466461

RE-REGD

2003-08-25

CHKD.

H. Kaneko

2001-06-27

Y. Kikuchi

TITLE

HVF-3

CONTROL C. (4)

RV

12

SH

3

32469774


図番 (S) DWG. NO. 32469774

名称キーワード (S) N. KEYWORD CTL. C

図番キーワード (S) D. KEYWORD カイロス

初作番 (S) I. WORK NO. 26

形式コード (S) TYPE CODE

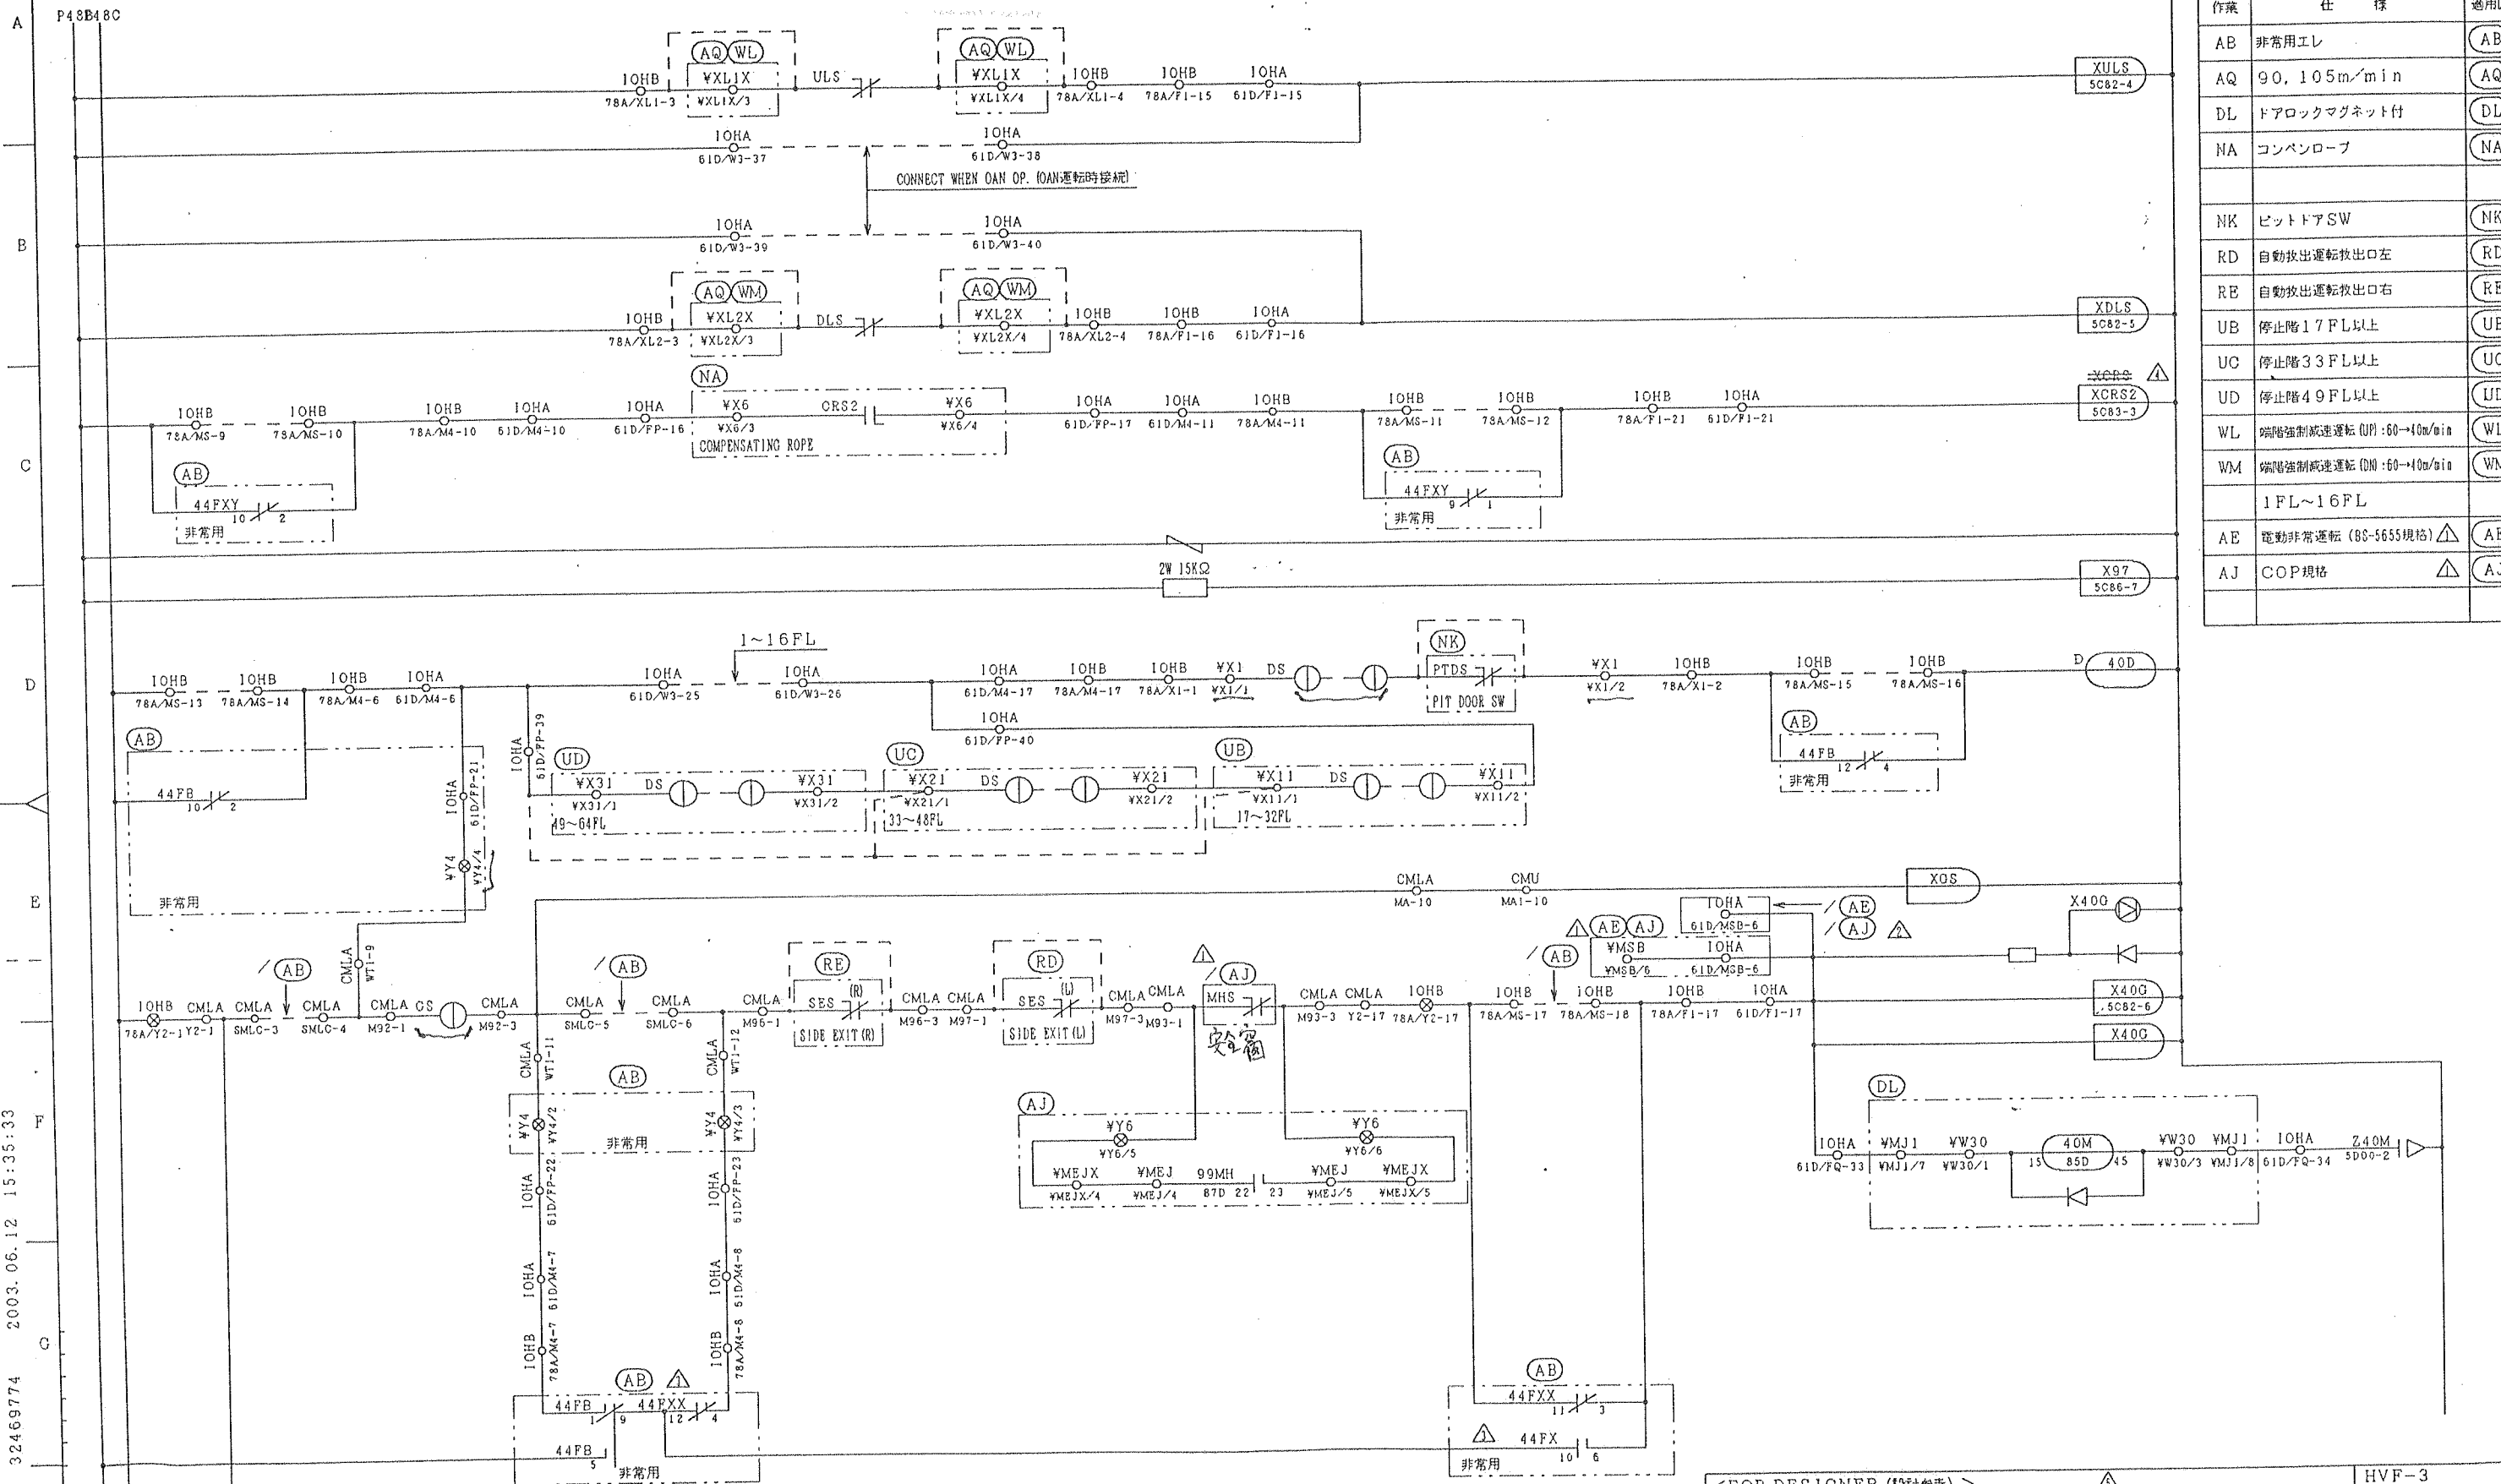

作業	仕様	適用図
AB	非常用エレ	(AB)
AQ	90, 105m/min	(AQ)
DL	ドアロックマグネット付	(DL)
NA	コンペンロープ	(NA)
NK	ビットドアSW	(NK)
RD	自動放出運転救出口左	(RD)
RE	自動放出運転救出口右	(RE)
UB	停止階17F以上	(UB)
UC	停止階33F以上	(UC)
UD	停止階49F以上	(UD)
WL	端階強制減速運転 (DN: 60→10m/min)	(WL)
WM	端階強制減速運転 (DN: 60→10m/min)	(WM)
AE	電動非常運転 (BS-5655規格)	(AE)
AJ	COP規格	(AJ)

32469774 2003.06.12 15:35:33


記号	内容	年月日	訂正	訂正	訂正	訂正	訂正	訂正	訂正
10H	適用拡大する (GB7588規格追加)	2003-06-12	S. Tomita	A. Taniguchi	T. Mine				
	デバイス名訂正する。	2003-02-12	A. Taniguchi	T. Mine	T. Mine				
	誤記訂正する。 (44FX-117XXへ 44FXのbコン→aコンへ)	2000-10-02	A. Andou	T. Masuda	T. Mine	2002.10.02	T. Mine		
	回路訂正する。	2002-07-23	H. Ishii	T. Fukuda	T. Mine				
	作業 AE, AJ 追加する。	2002-05-17	M. Fukuda	S. Kida	T. Anno	2002-05-23	T. Mine		

専門技術者図面審査
安全システム T. Mine 2001-12-13

<FOR DESIGNER (設計参考)> ・重要回路につき専門技術者の審査要 ・BS-5655規格, GB7588規格, COP規格 ・かご、ホール通信1系統目SCL拡張ポート使用				HVF-3 SK, DSK, CIP	
RE-REQD 2003.06.13	CHKD T. Aono	APPD T. Aono	TITLE HVF-3 CONTROL. C (5)	PROJECTION SCALE ORIGINAL DWG. NO. 32410844	RV 5
Hitachi, Ltd. Tokyo, Japan				313-32469774	

32469775

図番 (8) DWG. NO.	名称キーワード (8) M. KEYWORD	図番キーワード (6) D. KEYWORD	図番 (12) 1. WORK NO.	初作番 (6) TYPE	形式コード (20) CODE
32469775	10. C	カイト	26		

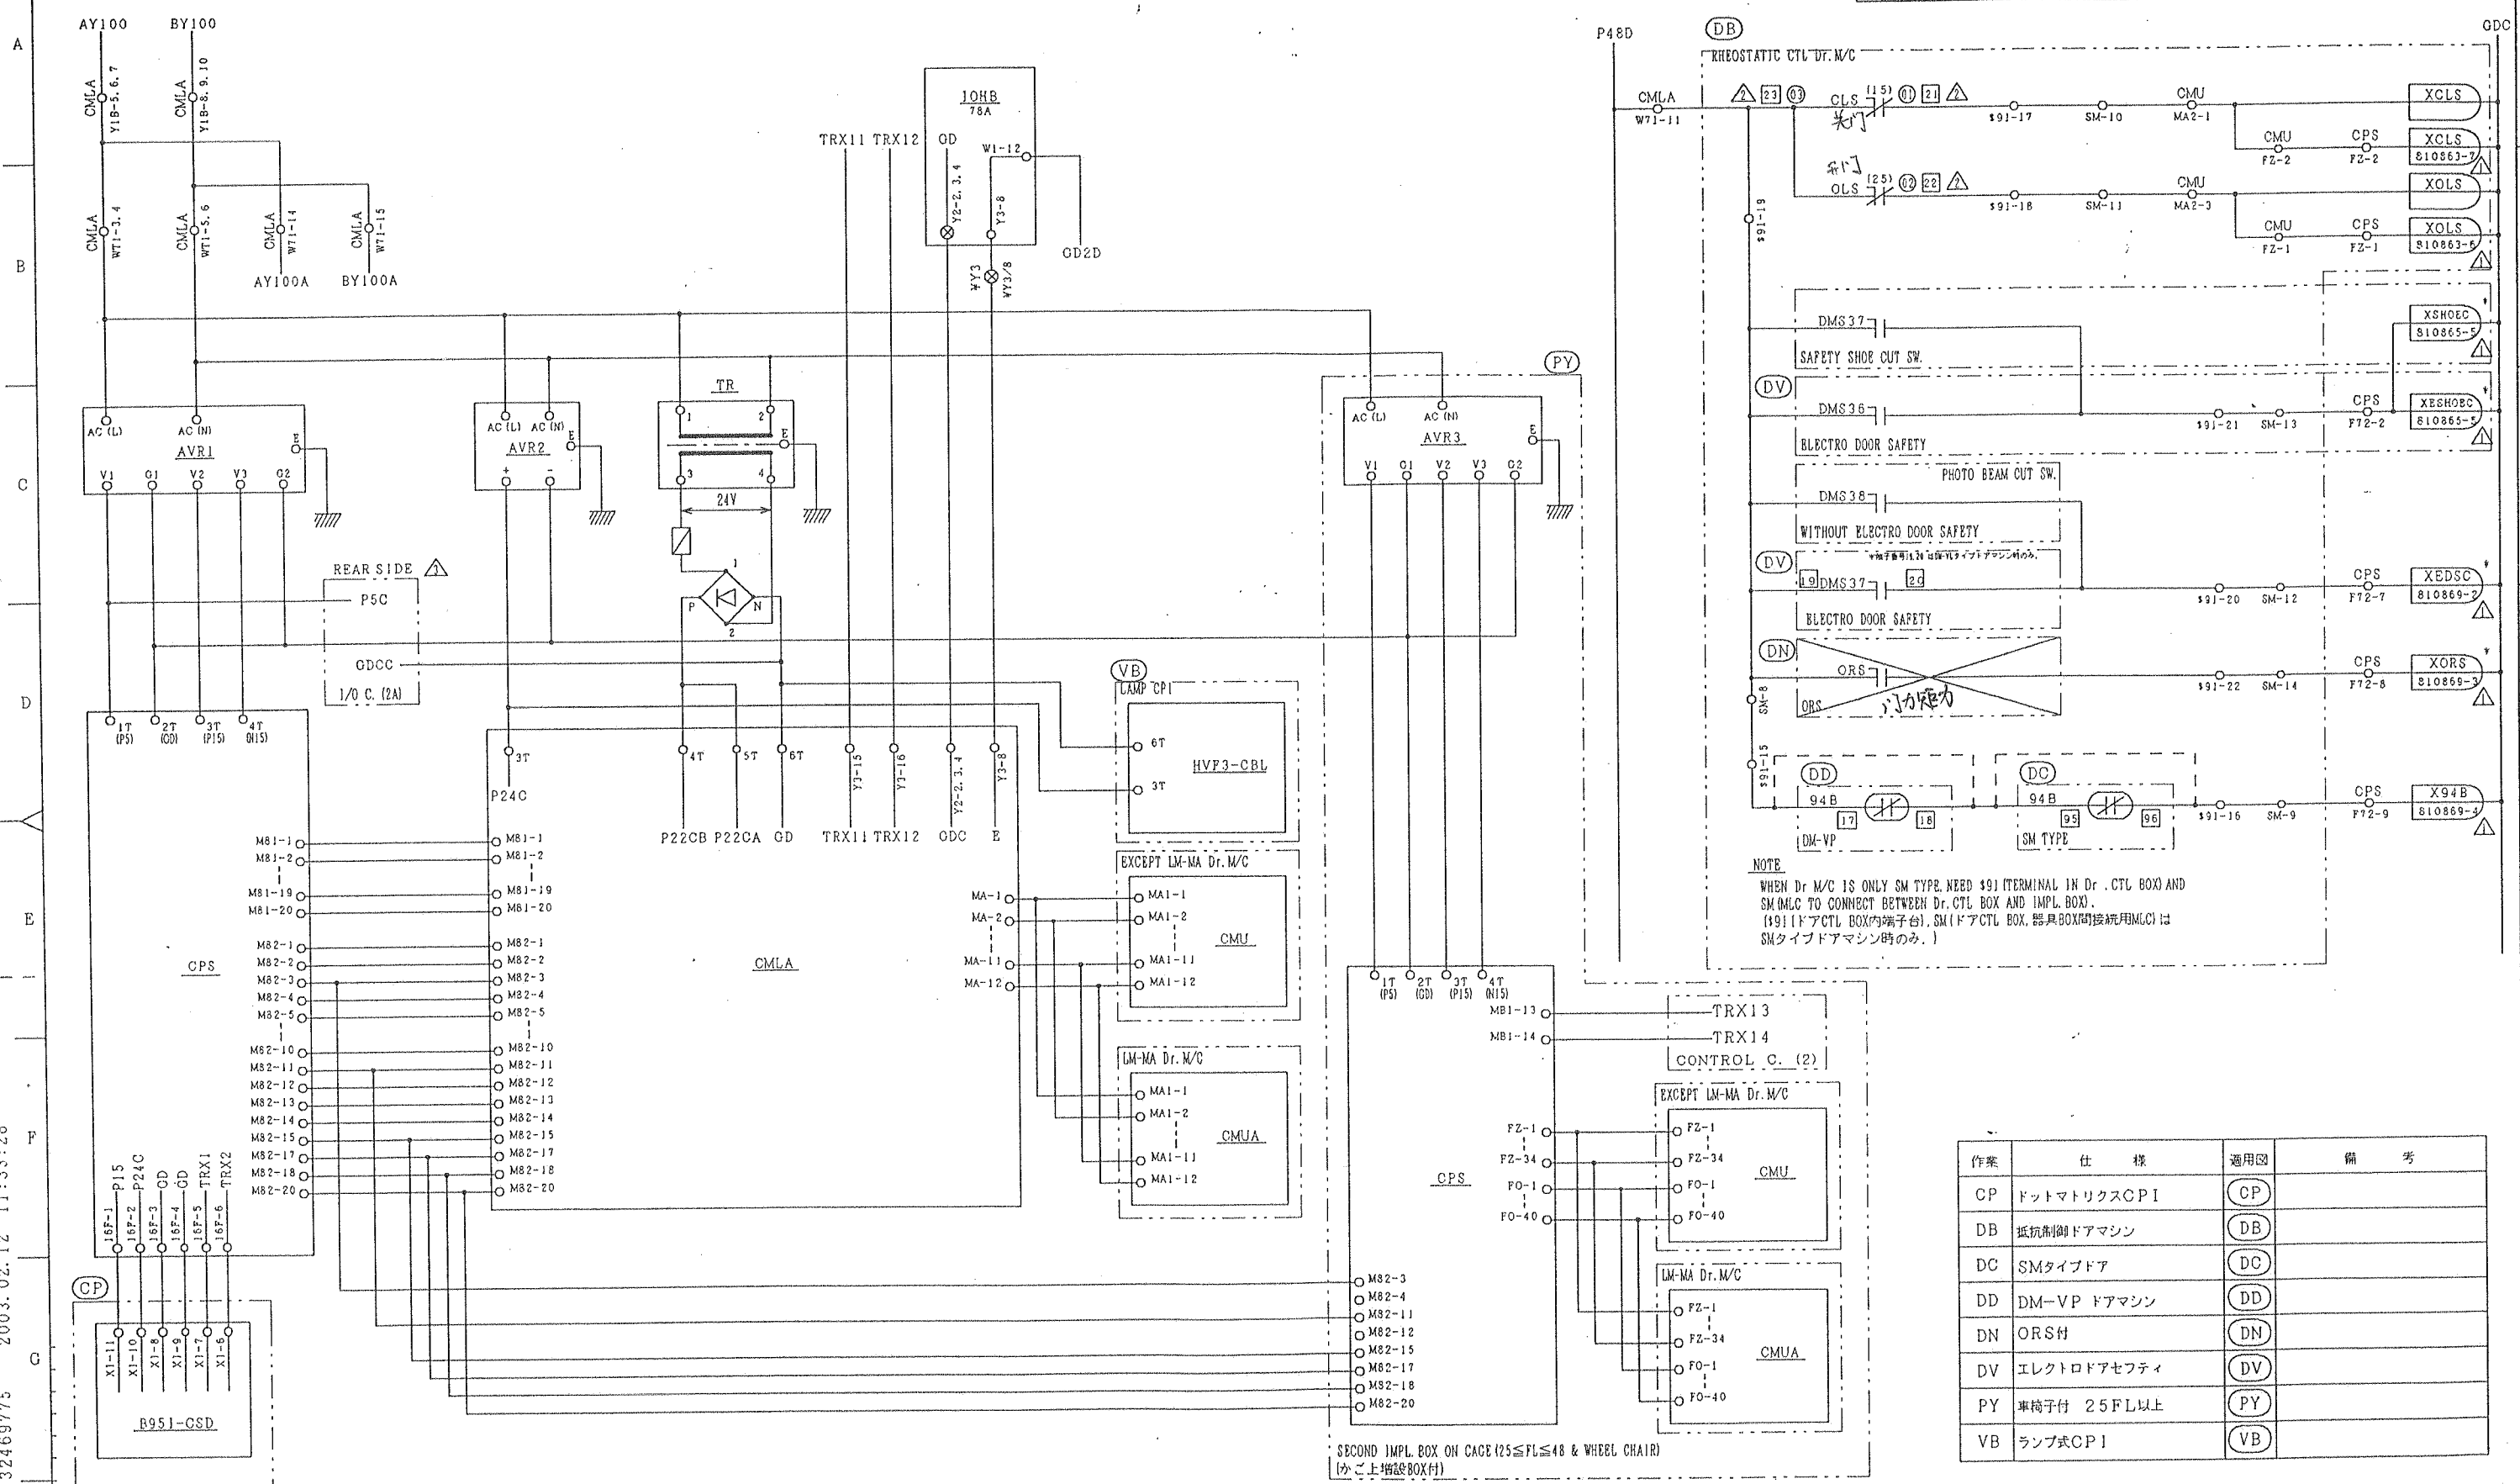

NOTE
WHEN Dr. M/C IS ONLY SM TYPE, NEED \$91 (TERMINAL IN Dr. CTL BOX) AND SM (M/C) TO CONNECT BETWEEN Dr. CTL BOX AND IMPL. BOX).
(\$91 (ドアCTL BOX内端子台), SM (ドアCTL BOX, 器具BOX間接続用M/C) は SMタイプドアマシン時のみ。)


作業	仕様	適用図	備考
CP	ドットマトリクスCPI	(CP)	
DB	抵抗制御ドアマシン	(DB)	
DC	SMタイプドア	(DC)	
DD	DM-VP ドアマシン	(DD)	
DN	ORS付	(DN)	
DV	エレクトロドアセフティ	(DV)	
PY	車椅子付 25FL以上	(PY)	
VB	ランプ式CPI	(VB)	

SECOND IMPL. BOX ON CAGE (25FL以上 & WHEEL CHAIR)
(かご上増設BOX付)

<FOR DESIGNER (設計参考)> ・かご、ホール通信1系統目SCL拡張ボード使用				HVF-3 SK. DSK. CIP	
REMARKS		PROJECTION	SCALE	ORIGINAL DWG. NO.	RV
				32412226	3
RE-REGD 2003.02.19		DWG. CHKD. APPD.	K. Tani H. Kaneko T. Aono	TITLE HVF-3 1/O C. (1)	SH
		Hitachi, Ltd. Tokyo Japan		NITO WORKS DWG. NO. 313-32469775	

記号 SYM	変更 ZONE	変更 REVISIONS	年月日 DATE	訂正 REVD.	審査 CHKD.	承認 APPD.
△		仮想1/O設定 要に*印を追記する。注記追記する。	2003-02-12	A. Yamagishi	T. Mine	T. Mine
△		接続先追加する。	2002-06-07	C. Chaketyil	N. Baba, S. Iida	T. Mine
△		デバイスのアドレス誤記のため、訂正する。	2001-12-19	K. Tani	H. Kaneko	T. Aono

32469775 2003.02.12 11:33:28

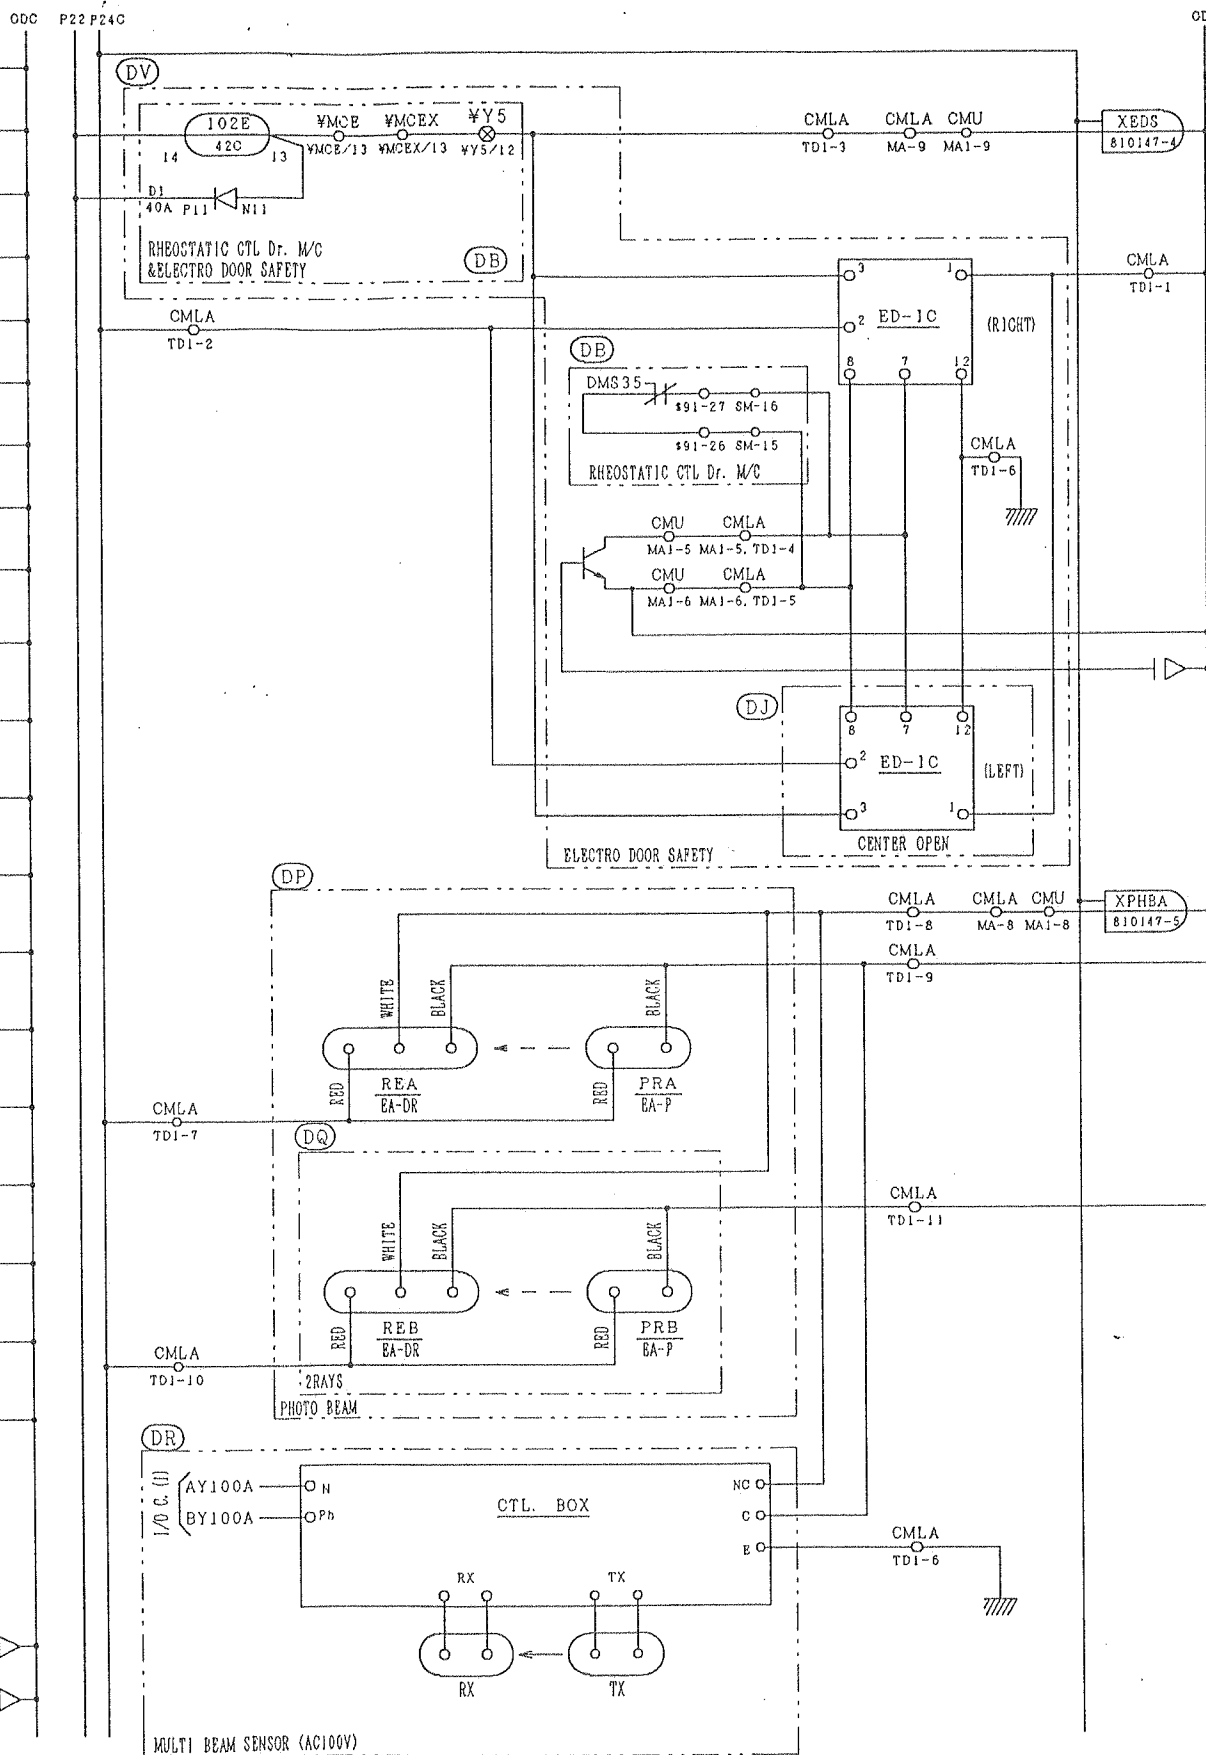




作業	仕 様	適用図	備 考
AB	非常用	(AB)	
CY	かご上模範式チャイム	(CY)	
CZ	かご上電子チャイム	(CZ)	
DB	抵抗制御ドアマシン	(DB)	
DJ	ドアセンタ－オープン	(DJ)	
DP	光電装置	(DP)	
DQ	光電装置2本	(DQ)	
DR	マルチビームドアセンサ	(DR)	電源AC100V式
DV	エレクトロドアセーフティ	(DV)	
FJ	OPBに専用SW付	(FJ)	
FK	OPBに手動運転SW付	(FK)	
FL	OPBにドア止めSW付	(FL)	
FN	OPBに休止SW付	(FN)	
FM	OPBに各停止SW付	(FM)	
RB	自動救出運転 左側エレ	(RB)	
RC	自動救出運転 右側エレ	(RC)	

<FOR DESIGNER (設計参考)> ・MULTI BEAM SENSOR / AC100V式 (HELO製) ・かご・ホール通信 1 系統目 SCL 拡張ボード使用					HVF-3 SK. DSK. CIP		
REMARKS				PROJECTION 		SCALE 	ORIGINAL DWG. NO. 32509919 32469779
REGD 2003 04 10		DWG. M. Tanaka CHKD. Y. Kikuchi APPD. T. Mine	2003-04-07 TITLE HVF-3 1/0 C. (2)	Hitachi, Ltd. Tokyo Japan		MITO WORKS DWG. NO. 313-32486946	

32475687

図番 (8) DWG. NO.
32475687名称キーワード (8)
10. C図号キーワード (16)
カイトス初作番 (6)
26形式コード (20)
TYPE CODE

作業	仕様	適用図	備考
CP	ドットマトリクスCPI	CP	
CQ	CPI フラッシュタイプ	CQ	
CS	デジタルCPI パターン (A)	CS	
CT	デジタルCPI パターン (B)	CT	
CU	デジタルCPI パターン (C)	CU	
CV	デジタルCPI パターン (D)	CV	
CW	デジタルCPI パターン (E)	CW	

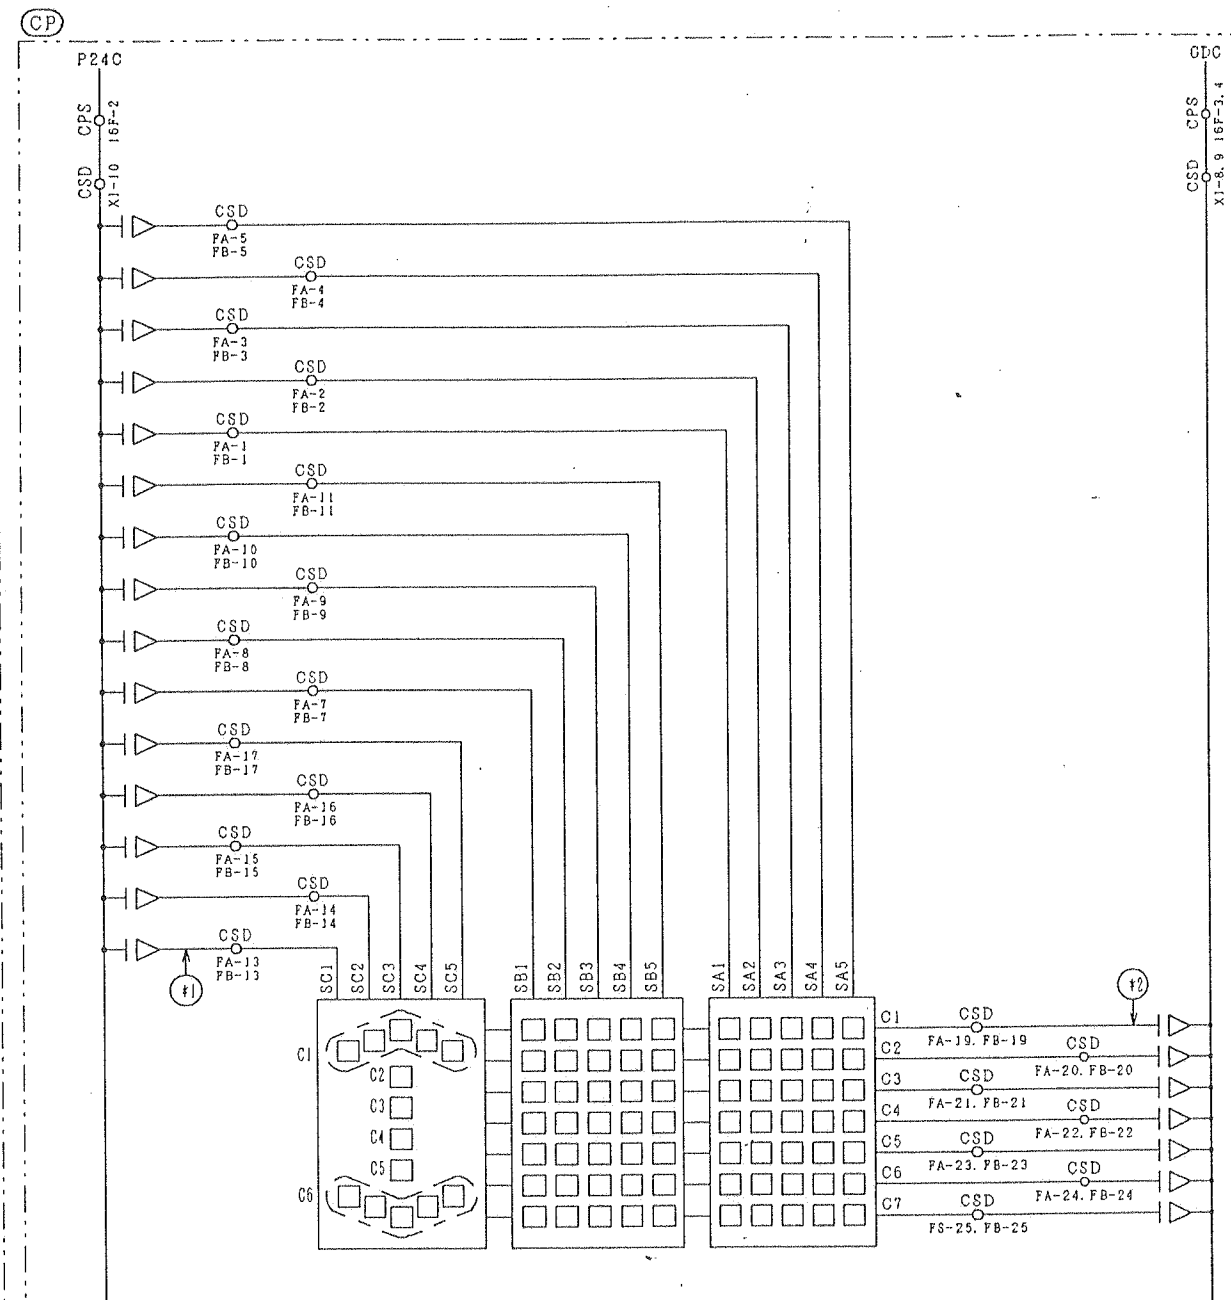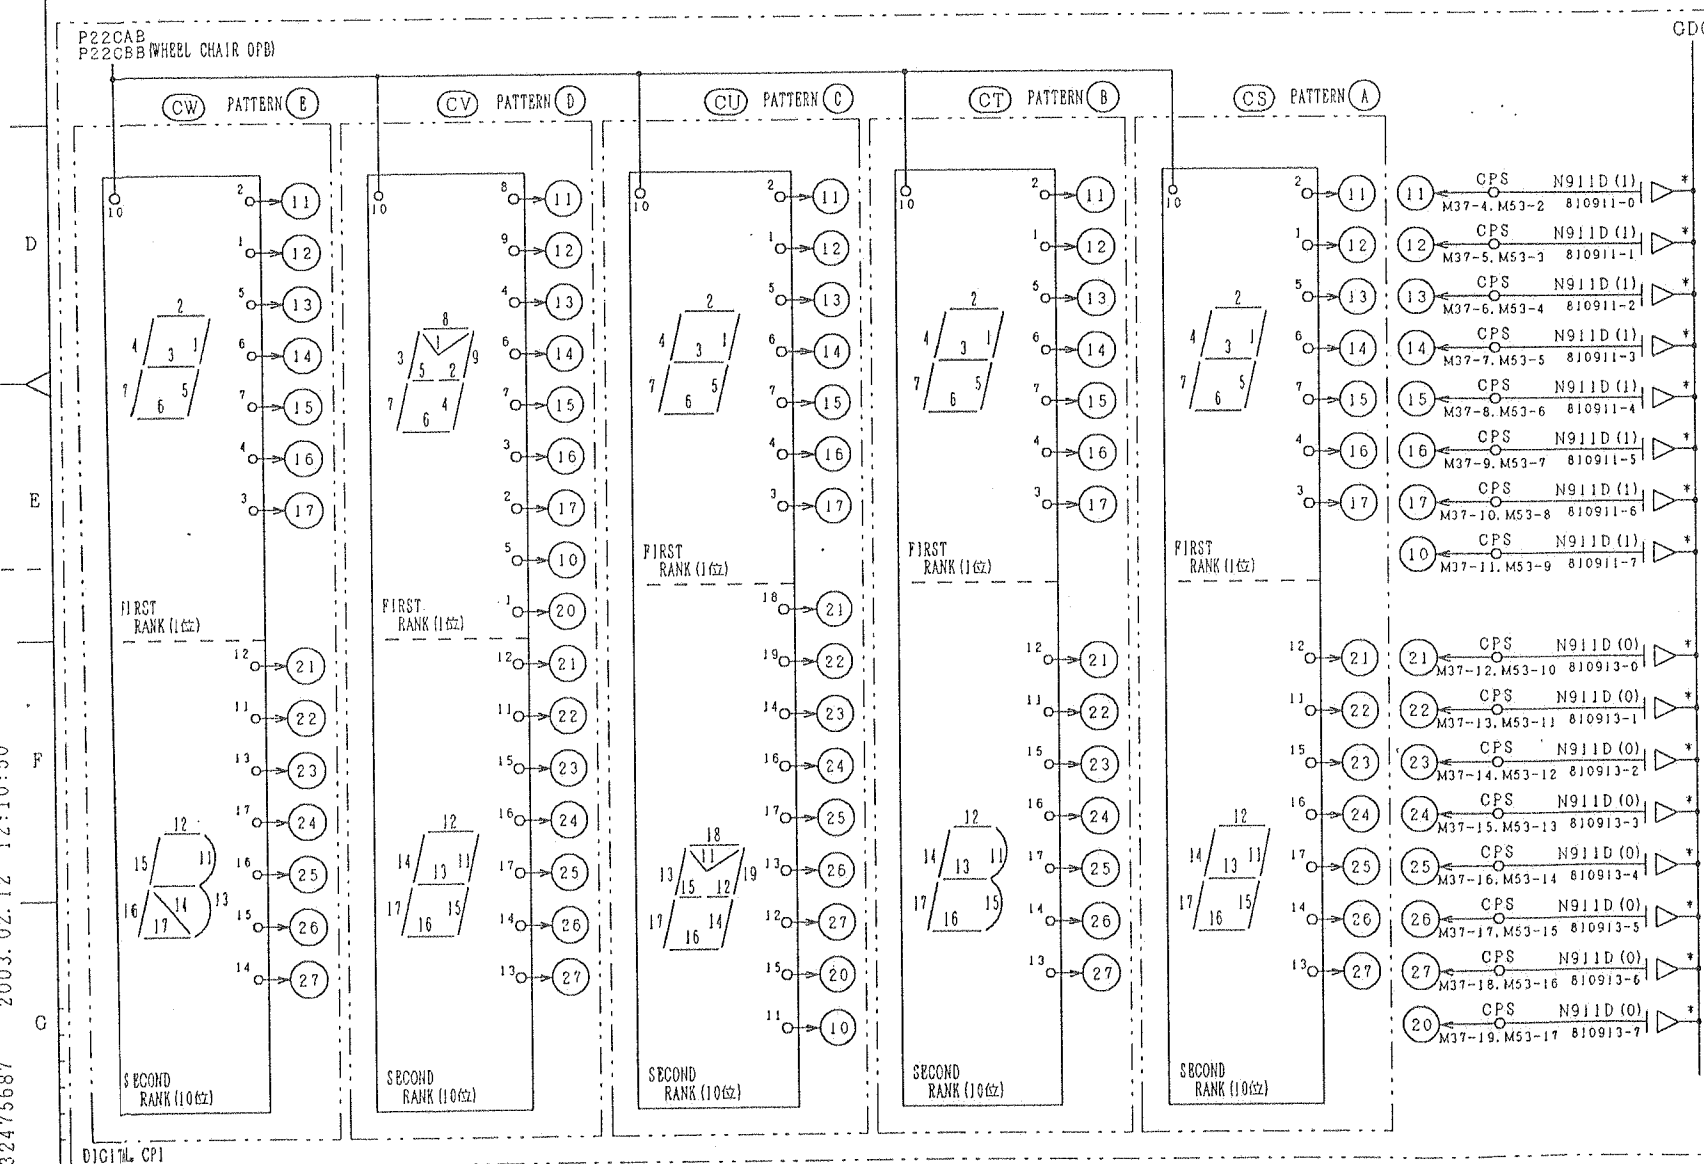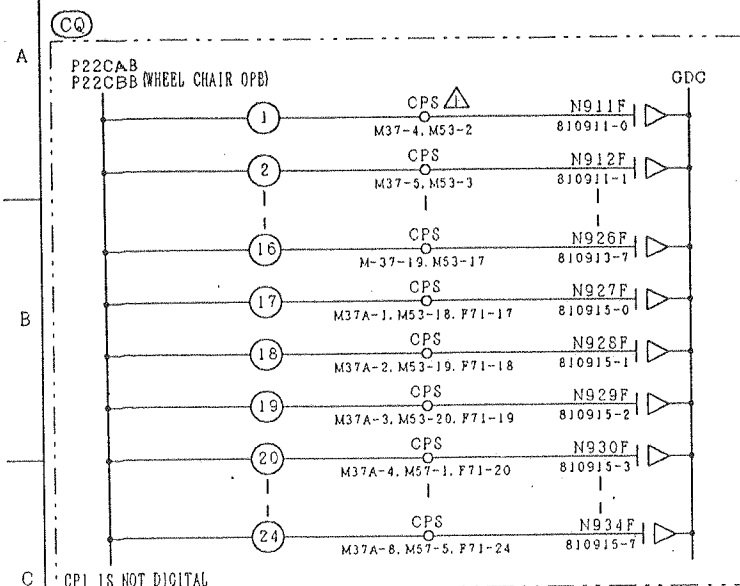

DOT MATRIX LED ADDRESS TABLE (ADDRESS OF EACH DOT UNIT)

	SC1	SC2	SC3	SC4	SC5	SB1	SB2	SB3	SB4	SB5	SA1	SA2	SA3	SA4	SA5
C1	810BC3-4	810BC3-3	810BC3-2	810BC3-1	810BC3-0	810BD1-4	810BD1-3	810BD1-2	810BD1-1	810BD1-0	810BE7-4	810BE7-3	810BE7-2	810BE7-1	810BE7-0
C2			810BC3-2			810BD1-4	810BD1-3	810BD1-2	810BD1-1	810BD1-0	810BE7-4	810BE7-3	810BE7-2	810BE7-1	810BE7-0
C3			810BC3-2			810BD1-4	810BD1-3	810BD1-2	810BD1-1	810BD1-0	810BE7-4	810BE7-3	810BE7-2	810BE7-1	810BE7-0
C4			810BC3-2			810BD1-4	810BD1-3	810BD1-2	810BD1-1	810BD1-0	810BE7-4	810BE7-3	810BE7-2	810BE7-1	810BE7-0
C5			810BC3-2			810BD1-4	810BD1-3	810BD1-2	810BD1-1	810BD1-0	810BE7-4	810BE7-3	810BE7-2	810BE7-1	810BE7-0
C6	810BCD-4	810BCD-3	810BCD-2	810BCD-1	810BCD-0	810BD1-4	810BD1-3	810BD1-2	810BD1-1	810BD1-0	810BE7-4	810BE7-3	810BE7-2	810BE7-1	810BE7-0
C7						810BD1-4	810BD1-3	810BD1-2	810BD1-1	810BD1-0	810BE7-4	810BE7-3	810BE7-2	810BE7-1	810BE7-0

DOT MATRIX CPI

<FOR DESIGNER (設計参考)>

・負荷率対照表


HVF-3
SK, DSK, CIP

REMARKS	PROJECTION	SCALE	ORIGINAL DWG. NO.	RV
			32423095	2
RE-REGD 2003.02.19	CHKD. T. Aono	APPD. T. Aono	TITLE HVF-3 I/O C. (4)	SH
Hitachi Ltd. Tokyo Japan				313-32475687

記号	内容	年月日	訂正	審査	承認
△	仮想1/0設定 要に*印を追記する。注記追記する。	2003-02-12	A. Yaguchi	T. Mine	T. Mine
△	誤記訂正する。	2002-06-18	C. Chalekyuk	Roku. S. Kida	T. Mine
△	未				
△	歴				
△	REVISIONS				

32533583

図番 (8) DWG. NO.	名称キーワード (8) M. KEYWORD	図番キーワード (6) D. KEYWORD	図番 (6) 初作番 (6) I. WORK NO.	形式コード (20) TYPE CODE
32533583	10. C	カイロス	26	

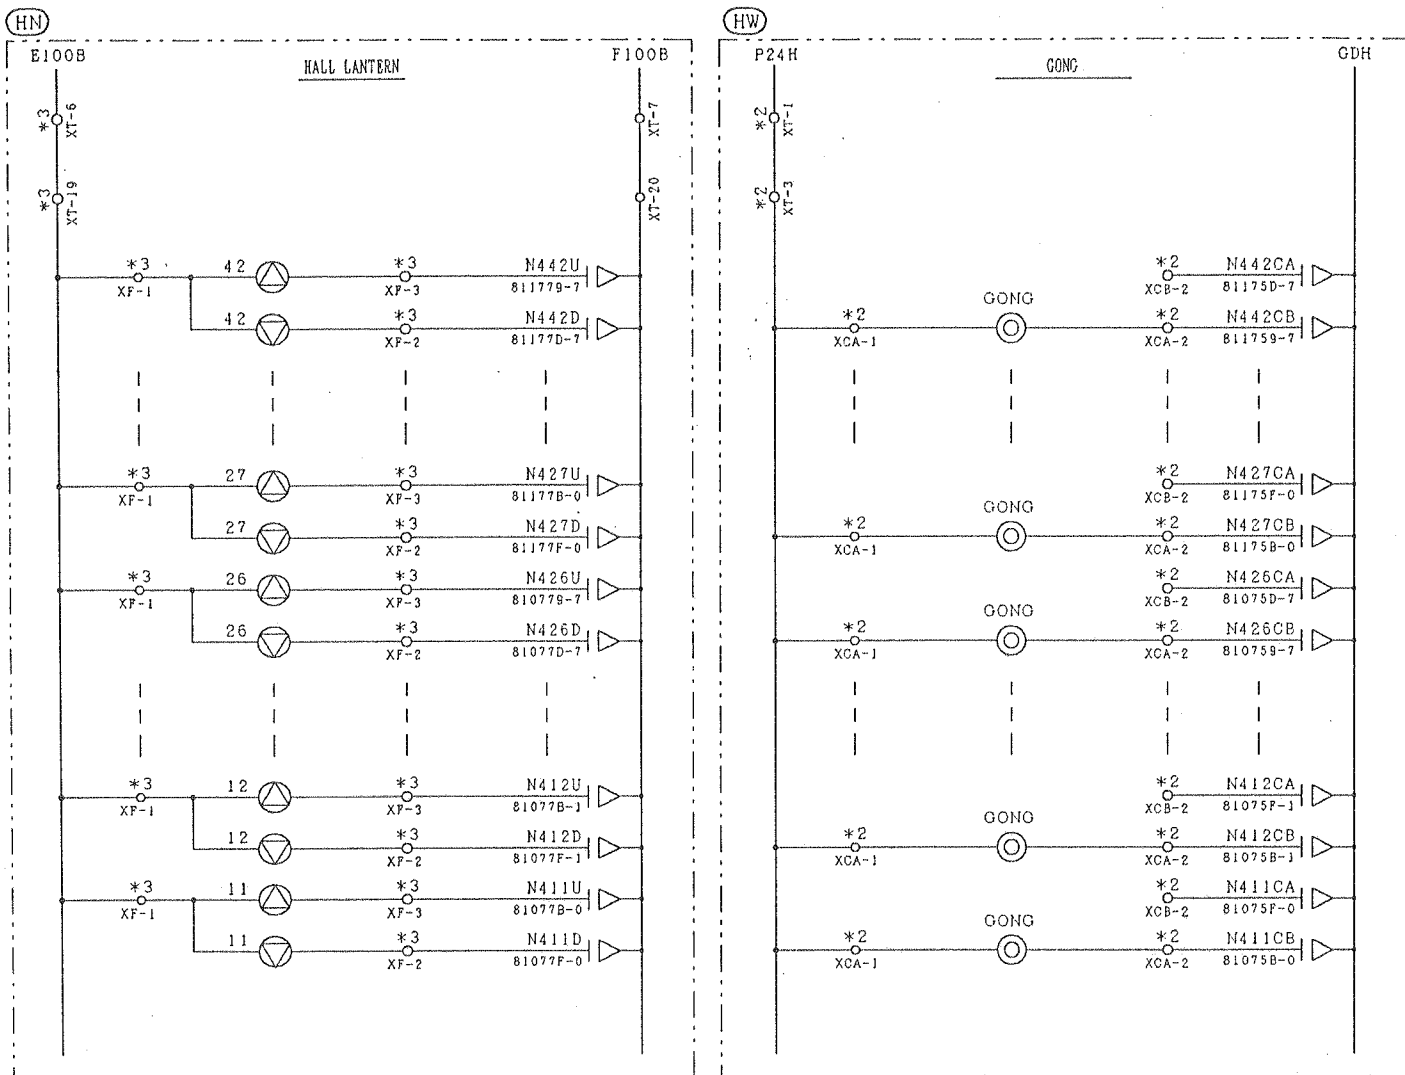

HALL I/O TABLE

HALL LANTERN						CHIME					
UP			DOWN			RESERVE			ARRIVAL		
DEVICE	PIN NO.	BUFFER ADDRESS	DEVICE	PIN NO.	BUFFER ADDRESS	DEVICE	PIN NO.	BUFFER ADDRESS	DEVICE	PIN NO.	BUFFER ADDRESS*
N442U	XF-3	811779-7	N442D	XF-2	81177D-7	N442CA	XCB-2	81175D-7	N442CB	XCA-2	811759-7
N441U	XF-3	811779-6	N441D	XF-2	81177D-6	N441CA	XCB-2	81175D-6	N441CB	XCA-2	811759-6
N440U	XF-3	811779-5	N440D	XF-2	81177D-5	N440CA	XCB-2	81175D-5	N440CB	XCA-2	811759-5
N439U	XF-3	811779-4	N439D	XF-2	81177D-4	N439CA	XCB-2	81175D-4	N439CB	XCA-2	811759-4
N438U	XF-3	811779-3	N438D	XF-2	81177D-3	N438CA	XCB-2	81175D-3	N438CB	XCA-2	811759-3
N437U	XF-3	811779-2	N437D	XF-2	81177D-2	N437CA	XCB-2	81175D-2	N437CB	XCA-2	811759-2
N436U	XF-3	811779-1	N436D	XF-2	81177D-1	N436CA	XCB-2	81175D-1	N436CB	XCA-2	811759-1
N435U	XF-3	811779-0	N435D	XF-2	81177D-0	N435CA	XCB-2	81175D-0	N435CB	XCA-2	811759-0
N434U	XF-3	81177B-7	N434D	XF-2	81177F-7	N434CA	XCB-2	81175F-7	N434CB	XCA-2	81175B-7
N433U	XF-3	81177B-6	N433D	XF-2	81177F-6	N433CA	XCB-2	81175F-6	N433CB	XCA-2	81175B-6
N432U	XF-3	81177B-5	N432D	XF-2	81177F-5	N432CA	XCB-2	81175F-5	N432CB	XCA-2	81175B-5
N431U	XF-3	81177B-4	N431D	XF-2	81177F-4	N431CA	XCB-2	81175F-4	N431CB	XCA-2	81175B-4
N430U	XF-3	81177B-3	N430D	XF-2	81177F-3	N430CA	XCB-2	81175F-3	N430CB	XCA-2	81175B-3
N429U	XF-3	81177B-2	N429D	XF-2	81177F-2	N429CA	XCB-2	81175F-2	N429CB	XCA-2	81175B-2
N428U	XF-3	81177B-1	N428D	XF-2	81177F-1	N428CA	XCB-2	81175F-1	N428CB	XCA-2	81175B-1
N427U	XF-3	81177B-0	N427D	XF-2	81177F-0	N427CA	XCB-2	81175F-0	N427CB	XCA-2	81175B-0
N426U	XF-3	810779-7	N426D	XF-2	81077D-7	N426CA	XCB-2	81075D-7	N426CB	XCA-2	810759-7
N425U	XF-3	810779-6	N425D	XF-2	81077D-6	N425CA	XCB-2	81075D-6	N425CB	XCA-2	810759-6
N424U	XF-3	810779-5	N424D	XF-2	81077D-5	N424CA	XCB-2	81075D-5	N424CB	XCA-2	810759-5
N423U	XF-3	810779-4	N423D	XF-2	81077D-4	N423CA	XCB-2	81075D-4	N423CB	XCA-2	810759-4
N422U	XF-3	810779-3	N422D	XF-2	81077D-3	N422CA	XCB-2	81075D-3	N422CB	XCA-2	810759-3
N421U	XF-3	810779-2	N421D	XF-2	81077D-2	N421CA	XCB-2	81075D-2	N421CB	XCA-2	810759-2
N420U	XF-3	810779-1	N420D	XF-2	81077D-1	N420CA	XCB-2	81075D-1	N420CB	XCA-2	810759-1
N419U	XF-3	810779-0	N419D	XF-2	81077D-0	N419CA	XCB-2	81075D-0	N419CB	XCA-2	810759-0
N418U	XF-3	81077B-7	N418D	XF-2	81077F-7	N418CA	XCB-2	81075F-7	N418CB	XCA-2	81075B-7
N417U	XF-3	81077B-6	N417D	XF-2	81077F-6	N417CA	XCB-2	81075F-6	N417CB	XCA-2	81075B-6
N416U	XF-3	81077B-5	N416D	XF-2	81077F-5	N416CA	XCB-2	81075F-5	N416CB	XCA-2	81075B-5
N415U	XF-3	81077B-4	N415D	XF-2	81077F-4	N415CA	XCB-2	81075F-4	N415CB	XCA-2	81075B-4
N414U	XF-3	81077B-3	N414D	XF-2	81077F-3	N414CA	XCB-2	81075F-3	N414CB	XCA-2	81075B-3
N413U	XF-3	81077B-2	N413D	XF-2	81077F-2	N413CA	XCB-2	81075F-2	N413CB	XCA-2	81075B-2
N412U	XF-3	81077B-1	N412D	XF-2	81077F-1	N412CA	XCB-2	81075F-1	N412CB	XCA-2	81075B-1
N411U	XF-3	81077B-0	N411D	XF-2	81077F-0	N411CA	XCB-2	81075F-0	N411CB	XCA-2	81075B-0

作業	仕様	適用図	備考
GJ	即時予約付	(GJ)	
HN	ホールランタン付	(HN)	
HW	ホールにゴング	(HW)	

*1...RESERVE

PCB	*2	*3
B951 (UA2) -HSL	HSL	---
B951 (UA2) -HSB	HSB	HSB
B951 (UA2) -HLN	HLN	HLN

<FOR DESIGNER (設計参考)> ・DOT MATRIX CIP ・B951 (UA2) -HLN ・かごホール通信1系目SCL拡張ボード使用				HVF-3 SK. DSK. CIP	
REMARKS		PROJECTION	SCALE	ORIGINAL DWG. NO.	RV
				32513581 32493333	
REGD 2003.12.09	DWG. CHKD. APPD.	S. Con A. Yamaqishi T. Fukuda	2003-12-08	TITLE HVF-3 I/O C. (6)	SH
Hitachi, Ltd. Tokyo Japan				MITO WORKS DWG. NO. 313-32533583	


記号 SYM.	座標 ZONE	未 REVISIONS	年月日 DATE	訂正 REV.D.	審査 CHKD.	承認 APPD.

32533583 2003.12.08 11:45:58

DMACS-XSEQ-01

32476125

図番 (6) Dwg. NO.	名称キーワード (6) N. KEYWORD	図番 (6) D. KEYWORD	図番 (6) D. C.	初作番 (6) I. WORK NO.	形式コード (20) TYPE CODE
32476125	10. C	カイトス	26		

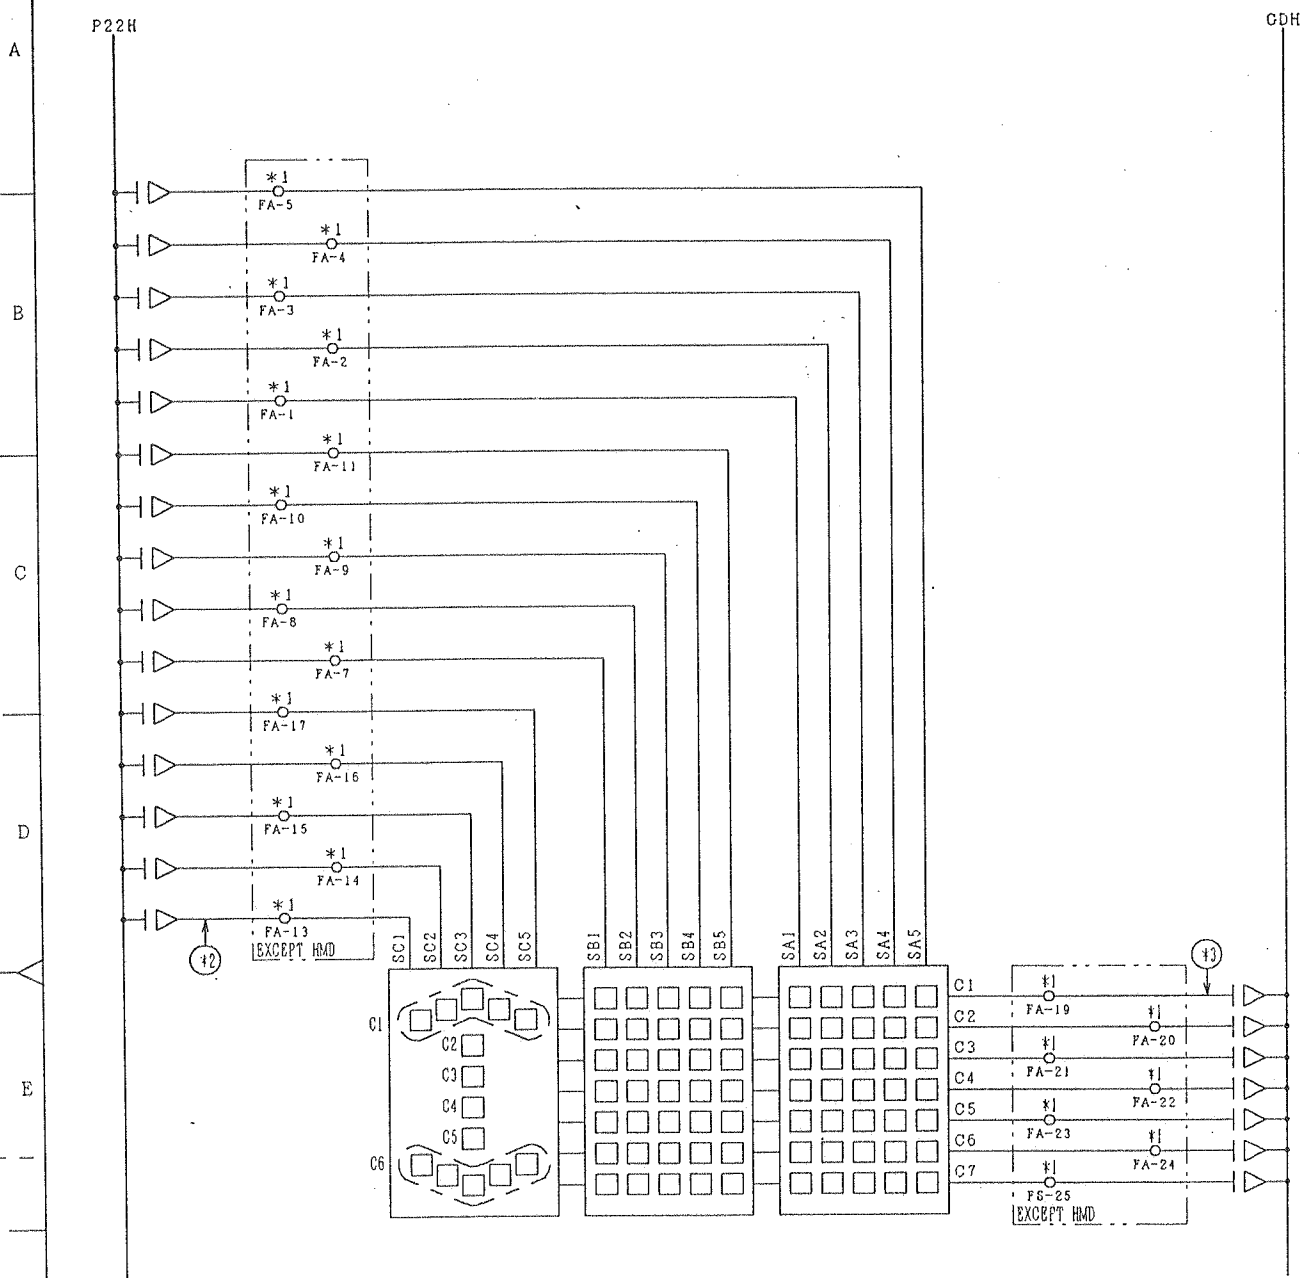

PCB	*1
B951 (UA2) -HMDA	HMD
B951 (UA2) -HMDB	HMD
B951 (UA2) -HSD	HSD
B951 (UA2) -HSL	HSL
B951 (UA2) -HSB	HSB

DOT MATRIX LED ADDRESS TABLE (ADDRESS OF EACH DOT UNIT)

		SC1	SC2	SC3	SC4	SC5	SB1	SB2	SB3	SB4	SB5	SA1	SA2	SA3	SA4	SA5
1~16FL	C1	810BC3-4	810BC3-3	810BC3-2	810BC3-1	810BC3-0	810BC9-4	810BC9-3	810BC9-2	810BC9-1	810BC9-0	810BD0-4	810BD0-3	810BD0-2	810BD0-1	810BD0-0
	C2			810BC4-2			810BCA-4	810BCA-3	810BCA-2	810BCA-1	810BCA-0	810BD1-4	810BD1-3	810BD1-2	810BD1-1	810BD1-0
	C3			810BC5-2			810BCB-4	810BCB-3	810BCB-2	810BCB-1	810BCB-0	810BD2-4	810BD2-3	810BD2-2	810BD2-1	810BD2-0
	C4			810BC6-2			810BCC-4	810BCC-3	810BCC-2	810BCC-1	810BCC-0	810BD3-4	810BD3-3	810BD3-2	810BD3-1	810BD3-0
	C5			810BC7-2			810BCD-4	810BCD-3	810BCD-2	810BCD-1	810BCD-0	810BD4-4	810BD4-3	810BD4-2	810BD4-1	810BD4-0
	C6	810BC8-4	810BC8-3	810BC8-2	810BC8-1	810BC8-0	810BCE-4	810BCE-3	810BCE-2	810BCE-1	810BCE-0	810BD5-4	810BD5-3	810BD5-2	810BD5-1	810BD5-0
	C7						810BCF-4	810BCF-3	810BCF-2	810BCF-1	810BCF-0	810BD6-4	810BD6-3	810BD6-2	810BD6-1	810BD6-0
17~32FL	C1	811BC3-4	811BC3-3	811BC3-2	811BC3-1	811BC3-0	811BC9-4	811BC9-3	811BC9-2	811BC9-1	811BC9-0	811BD0-4	811BD0-3	811BD0-2	811BD0-1	811BD0-0
	C2			811BC4-2			811BCA-4	811BCA-3	811BCA-2	811BCA-1	811BCA-0	811BD1-4	811BD1-3	811BD1-2	811BD1-1	811BD1-0
	C3			811BC5-2			811BCB-4	811BCB-3	811BCB-2	811BCB-1	811BCB-0	811BD2-4	811BD2-3	811BD2-2	811BD2-1	811BD2-0
	C4			811BC6-2			811BCC-4	811BCC-3	811BCC-2	811BCC-1	811BCC-0	811BD3-4	811BD3-3	811BD3-2	811BD3-1	811BD3-0
	C5			811BC7-2			811BCD-4	811BCD-3	811BCD-2	811BCD-1	811BCD-0	811BD4-4	811BD4-3	811BD4-2	811BD4-1	811BD4-0
	C6	811BC8-4	811BC8-3	811BC8-2	811BC8-1	811BC8-0	811BCE-4	811BCE-3	811BCE-2	811BCE-1	811BCE-0	811BD5-4	811BD5-3	811BD5-2	811BD5-1	811BD5-0
	C7						811BCF-4	811BCF-3	811BCF-2	811BCF-1	811BCF-0	811BD6-4	811BD6-3	811BD6-2	811BD6-1	811BD6-0
33~48FL	C1	812BC3-4	812BC3-3	812BC3-2	812BC3-1	812BC3-0	812BC9-4	812BC9-3	812BC9-2	812BC9-1	812BC9-0	812BD0-4	812BD0-3	812BD0-2	812BD0-1	812BD0-0
	C2			812BC4-2			812BCA-4	812BCA-3	812BCA-2	812BCA-1	812BCA-0	812BD1-4	812BD1-3	812BD1-2	812BD1-1	812BD1-0
	C3			812BC5-2			812BCB-4	812BCB-3	812BCB-2	812BCB-1	812BCB-0	812BD2-4	812BD2-3	812BD2-2	812BD2-1	812BD2-0
	C4			812BC6-2			812BCC-4	812BCC-3	812BCC-2	812BCC-1	812BCC-0	812BD3-4	812BD3-3	812BD3-2	812BD3-1	812BD3-0
	C5			812BC7-2			812BCD-4	812BCD-3	812BCD-2	812BCD-1	812BCD-0	812BD4-4	812BD4-3	812BD4-2	812BD4-1	812BD4-0
	C6	812BC8-4	812BC8-3	812BC8-2	812BC8-1	812BC8-0	812BCE-4	812BCE-3	812BCE-2	812BCE-1	812BCE-0	812BD5-4	812BD5-3	812BD5-2	812BD5-1	812BD5-0
	C7						812BCF-4	812BCF-3	812BCF-2	812BCF-1	812BCF-0	812BD6-4	812BD6-3	812BD6-2	812BD6-1	812BD6-0
49~64FL	C1	813BC3-4	813BC3-3	813BC3-2	813BC3-1	813BC3-0	813BC9-4	813BC9-3	813BC9-2	813BC9-1	813BC9-0	813BD0-4	813BD0-3	813BD0-2	813BD0-1	813BD0-0
	C2			813BC4-2			813BCA-4	813BCA-3	813BCA-2	813BCA-1	813BCA-0	813BD1-4	813BD1-3	813BD1-2	813BD1-1	813BD1-0
	C3			813BC5-2			813BCB-4	813BCB-3	813BCB-2	813BCB-1	813BCB-0	813BD2-4	813BD2-3	813BD2-2	813BD2-1	813BD2-0
	C4			813BC6-2			813BCC-4	813BCC-3	813BCC-2	813BCC-1	813BCC-0	813BD3-4	813BD3-3	813BD3-2	813BD3-1	813BD3-0
	C5			813BC7-2			813BCD-4	813BCD-3	813BCD-2	813BCD-1	813BCD-0	813BD4-4	813BD4-3	813BD4-2	813BD4-1	813BD4-0
	C6	813BC8-4	813BC8-3	813BC8-2	813BC8-1	813BC8-0	813BCE-4	813BCE-3	813BCE-2	813BCE-1	813BCE-0	813BD5-4	813BD5-3	813BD5-2	813BD5-1	813BD5-0
	C7						813BCF-4	813BCF-3	813BCF-2	813BCF-1	813BCF-0	813BD6-4	813BD6-3	813BD6-2	813BD6-1	813BD6-0


<FOR DESIGNER (設計参考)> ・DOT MATRIX IND ・かご、ホール通信1系統目SCL拡張ボード使用				HVF-3. UVF-3 SK, DSK, CIP	
RE-REGD 2003.10.21		DWG. CHKD. APPD.	K. Suzuki H. Kaneko T. Aono	2001-12-19	TITLE HVF-3/UVF-3 1/O C. (7)
REMARKS			PROJECTION SCALE	ORIGINAL DWG. NO. 32412231 32432712	RV 1
Hitachi, Ltd. Tokyo Japan			MITO WORKS DWG. NO. 313-32476125		SH

32476125 2003.10.20 11:27:09

記号 SYM.	座標 ZONE	未 REVISIONS	年月日 DATE	訂正 REV.D.	審査 CHKD.	承認 APPD.
			2003-10-14	M. Tanaka	H. Kaneko	T. Fukuda

32475020


図番 (8)	DWG. NO.	名称キーワード (8)	図番 (8)	初作番 (16)	形式コード (20)
32475020	10. C	キーワード	キーワード	26	TYPE CODE

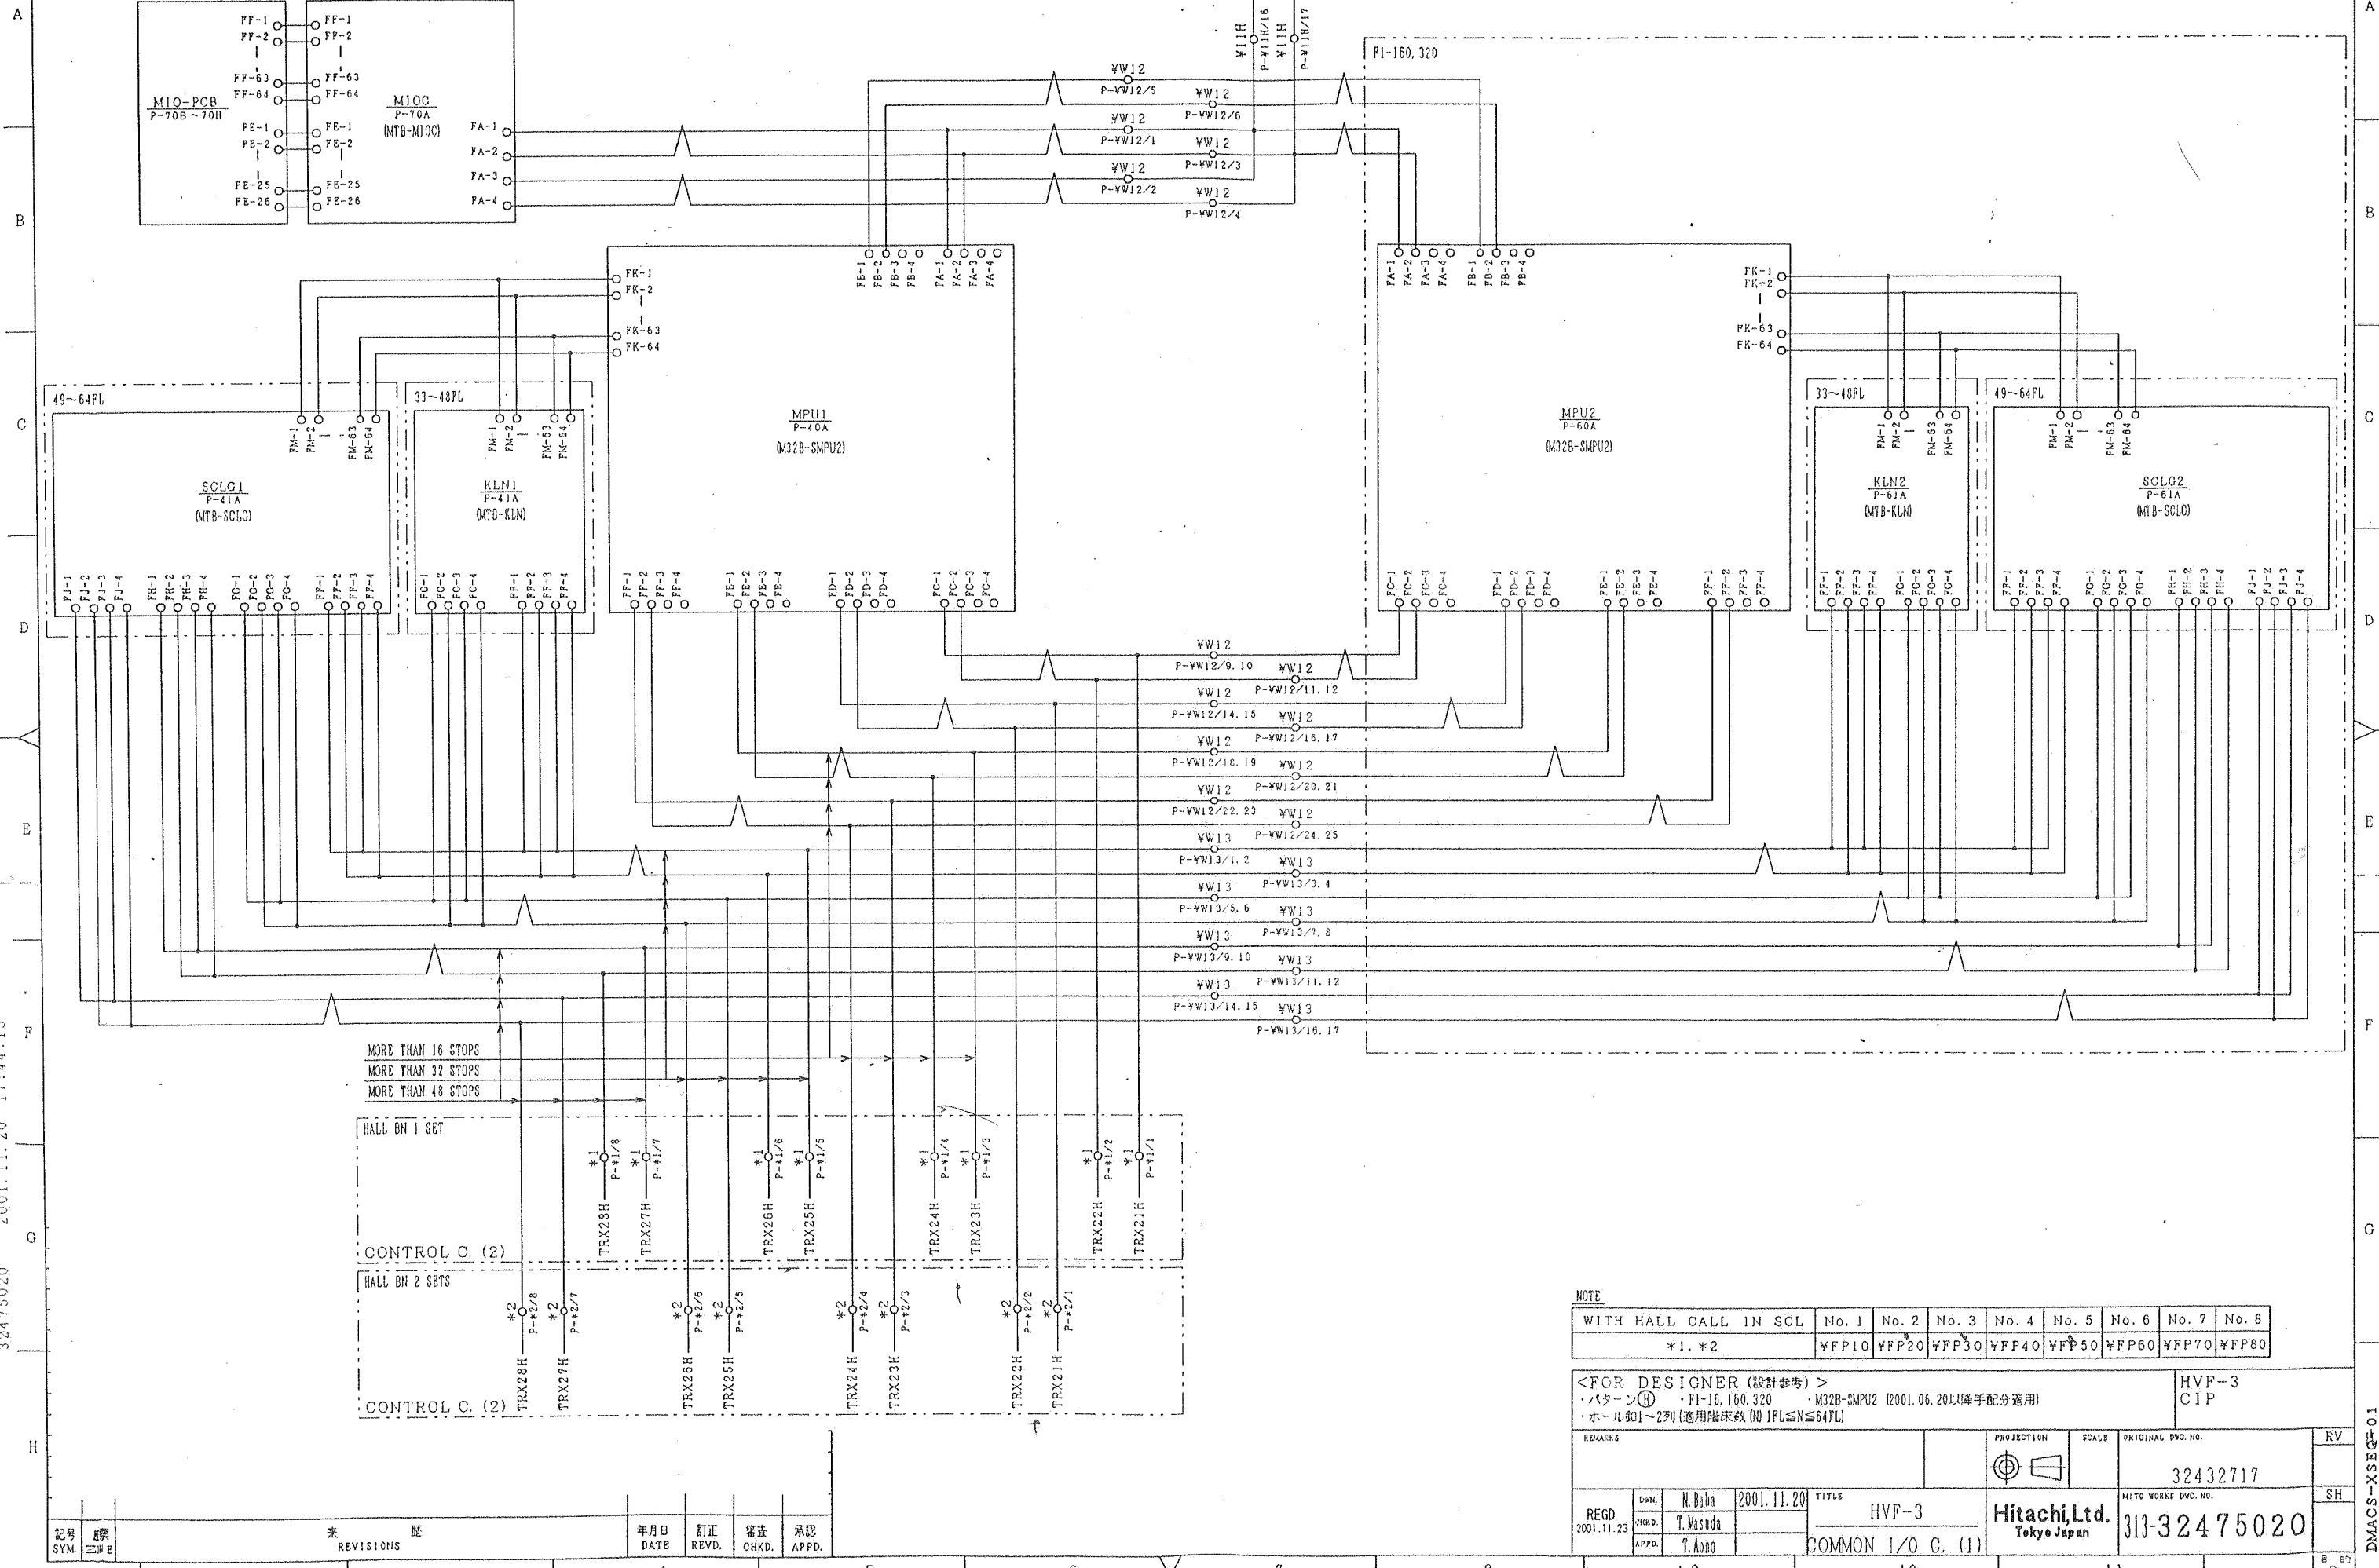

NOTE							
WITH HALL CALL IN SCL							
No. 1	No. 2	No. 3	No. 4	No. 5	No. 6	No. 7	No. 8
*1, *2	*FP10	*FP20	*FP30	*FP40	*FP50	*FP60	*FP70
*FP80							
<FOR DESIGNER (設計参考)>							
・パターン①							
・PI-16, 160, 320							
・M32B-SMPU2 (2001.06.20以降手配分適用)							
・ホール配1~2列 (適用階床数 (N) 1FL≦N≦64FL)							
HVF-3 CIP							
REMARKS				PROJECTION		SCALE	
				HVF-3		32432717	
REGD 2001.11.23				TITLE		HITACHI LTD. Tokyo Japan	
COMMON I/O C. (1)						313-32475020	

32479756

図番 (8) DWG. NO.	名称コード (8) M. KEYWORD	図番コード (6) D. KEYWORD	初番 (6) D.C. WORK NO.	形式コード (20) TYPE CODE
32479756	10. C	カロス	26	

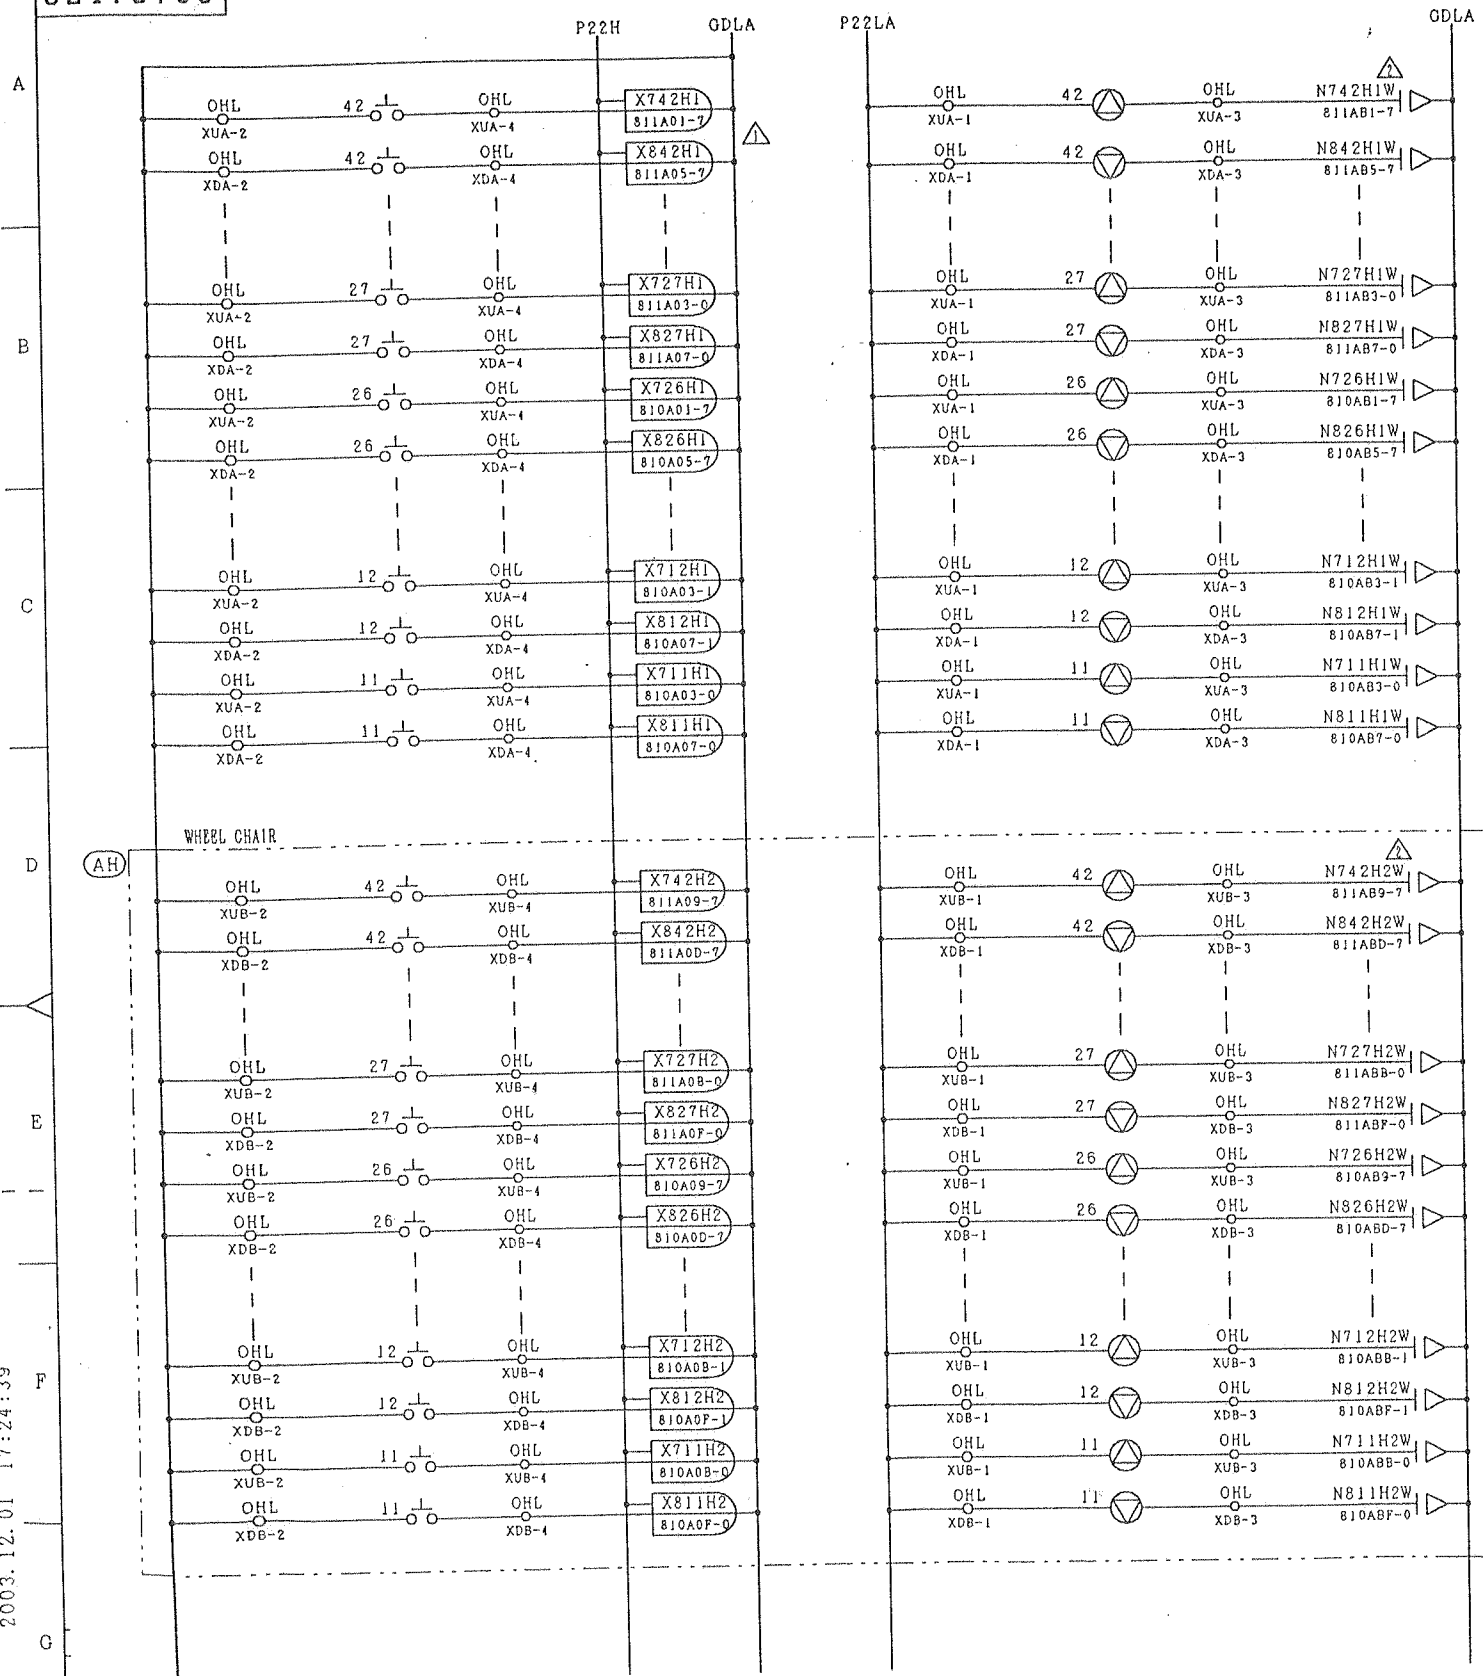

HALL CALL I/O TABLE											
UP						DOWN					
INPUT			OUTPUT			INPUT			OUTPUT		
DEVICE	PIN NO.	BUFFER ADDRESS	DEVICE	PIN NO.	BUFFER ADDRESS	DEVICE	PIN NO.	BUFFER ADDRESS	DEVICE	PIN NO.	BUFFER ADDRESS
X742H1	XUA-4	811A01-7	N742H1W	XUA-3	811AB1-7	X842H1	XDA-4	811A05-7	N842H1W	XDA-3	811AB5-7
X741H1	XUA-4	811A01-6	N741H1W	XUA-3	811AB1-6	X841H1	XDA-4	811A05-6	N841H1W	XDA-3	811AB5-6
X740H1	XUA-4	811A01-5	N740H1W	XUA-3	811AB1-5	X840H1	XDA-4	811A05-5	N840H1W	XDA-3	811AB5-5
X739H1	XUA-4	811A01-4	N739H1W	XUA-3	811AB1-4	X839H1	XDA-4	811A05-4	N839H1W	XDA-3	811AB5-4
X738H1	XUA-4	811A01-3	N738H1W	XUA-3	811AB1-3	X838H1	XDA-4	811A05-3	N838H1W	XDA-3	811AB5-3
X737H1	XUA-4	811A01-2	N737H1W	XUA-3	811AB1-2	X837H1	XDA-4	811A05-2	N837H1W	XDA-3	811AB5-2
X736H1	XUA-4	811A01-1	N736H1W	XUA-3	811AB1-1	X836H1	XDA-4	811A05-1	N836H1W	XDA-3	811AB5-1
X735H1	XUA-4	811A01-0	N735H1W	XUA-3	811AB1-0	X835H1	XDA-4	811A05-0	N835H1W	XDA-3	811AB5-0
X734H1	XUA-4	811A03-7	N734H1W	XUA-3	811AB3-7	X834H1	XDA-4	811A07-7	N834H1W	XDA-3	811AB7-7
X733H1	XUA-4	811A03-6	N733H1W	XUA-3	811AB3-6	X833H1	XDA-4	811A07-6	N833H1W	XDA-3	811AB7-6
X732H1	XUA-4	811A03-5	N732H1W	XUA-3	811AB3-5	X832H1	XDA-4	811A07-5	N832H1W	XDA-3	811AB7-5
X731H1	XUA-4	811A03-4	N731H1W	XUA-3	811AB3-4	X831H1	XDA-4	811A07-4	N831H1W	XDA-3	811AB7-4
X730H1	XUA-4	811A03-3	N730H1W	XUA-3	811AB3-3	X830H1	XDA-4	811A07-3	N830H1W	XDA-3	811AB7-3
X729H1	XUA-4	811A03-2	N729H1W	XUA-3	811AB3-2	X829H1	XDA-4	811A07-2	N829H1W	XDA-3	811AB7-2
X728H1	XUA-4	811A03-1	N728H1W	XUA-3	811AB3-1	X828H1	XDA-4	811A07-1	N828H1W	XDA-3	811AB7-1
X727H1	XUA-4	811A03-0	N727H1W	XUA-3	811AB3-0	X827H1	XDA-4	811A07-0	N827H1W	XDA-3	811AB7-0
X726H1	XUA-4	810A01-7	N726H1W	XUA-3	810AB1-7	X826H1	XDA-4	810A05-7	N826H1W	XDA-3	810AB5-7
X725H1	XUA-4	810A01-6	N725H1W	XUA-3	810AB1-6	X825H1	XDA-4	810A05-6	N825H1W	XDA-3	810AB5-6
X724H1	XUA-4	810A01-5	N724H1W	XUA-3	810AB1-5	X824H1	XDA-4	810A05-5	N824H1W	XDA-3	810AB5-5
X723H1	XUA-4	810A01-4	N723H1W	XUA-3	810AB1-4	X823H1	XDA-4	810A05-4	N823H1W	XDA-3	810AB5-4
X722H1	XUA-4	810A01-3	N722H1W	XUA-3	810AB1-3	X822H1	XDA-4	810A05-3	N822H1W	XDA-3	810AB5-3
X721H1	XUA-4	810A01-2	N721H1W	XUA-3	810AB1-2	X821H1	XDA-4	810A05-2	N821H1W	XDA-3	810AB5-2
X720H1	XUA-4	810A01-1	N720H1W	XUA-3	810AB1-1	X820H1	XDA-4	810A05-1	N820H1W	XDA-3	810AB5-1
X719H1	XUA-4	810A01-0	N719H1W	XUA-3	810AB1-0	X819H1	XDA-4	810A05-0	N819H1W	XDA-3	810AB5-0
X718H1	XUA-4	810A03-7	N718H1W	XUA-3	810AB3-7	X818H1	XDA-4	810A07-7	N818H1W	XDA-3	810AB7-7
X717H1	XUA-4	810A03-6	N717H1W	XUA-3	810AB3-6	X817H1	XDA-4	810A07-6	N817H1W	XDA-3	810AB7-6
X716H1	XUA-4	810A03-5	N716H1W	XUA-3	810AB3-5	X816H1	XDA-4	810A07-5	N816H1W	XDA-3	810AB7-5
X715H1	XUA-4	810A03-4	N715H1W	XUA-3	810AB3-4	X815H1	XDA-4	810A07-4	N815H1W	XDA-3	810AB7-4
X714H1	XUA-4	810A03-3	N714H1W	XUA-3	810AB3-3	X814H1	XDA-4	810A07-3	N814H1W	XDA-3	810AB7-3
X713H1	XUA-4	810A03-2	N713H1W	XUA-3	810AB3-2	X813H1	XDA-4	810A07-2	N813H1W	XDA-3	810AB7-2
X712H1	XUA-4	810A03-1	N712H1W	XUA-3	810AB3-1	X812H1	XDA-4	810A07-1	N812H1W	XDA-3	810AB7-1
X711H1	XUA-4	810A03-0	N711H1W	XUA-3	810AB3-0	X811H1	XDA-4	810A07-0	N811H1W	XDA-3	810AB7-0
X742H2	XUB-4	811A09-7	N742H2W	XUB-3	811AB9-7	X842H2	XDB-4	811A0D-7	N842H2W	XDB-3	811ABD-7
X741H2	XUB-4	811A09-6	N741H2W	XUB-3	811AB9-6	X841H2	XDB-4	811A0D-6	N841H2W	XDB-3	811ABD-6
X740H2	XUB-4	811A09-5	N740H2W	XUB-3	811AB9-5	X840H2	XDB-4	811A0D-5	N840H2W	XDB-3	811ABD-5
X739H2	XUB-4	811A09-4	N739H2W	XUB-3	811AB9-4	X839H2	XDB-4	811A0D-4	N839H2W	XDB-3	811ABD-4
X738H2	XUB-4	811A09-3	N738H2W	XUB-3	811AB9-3	X838H2	XDB-4	811A0D-3	N838H2W	XDB-3	811ABD-3
X737H2	XUB-4	811A09-2	N737H2W	XUB-3	811AB9-2	X837H2	XDB-4	811A0D-2	N837H2W	XDB-3	811ABD-2
X736H2	XUB-4	811A09-1	N736H2W	XUB-3	811AB9-1	X836H2	XDB-4	811A0D-1	N836H2W	XDB-3	811ABD-1
X735H2	XUB-4	811A09-0	N735H2W	XUB-3	811AB9-0	X835H2	XDB-4	811A0D-0	N835H2W	XDB-3	811ABD-0
X734H2	XUB-4	811A0B-7	N734H2W	XUB-3	811ABB-7	X834H2	XDB-4	811A0F-7	N834H2W	XDB-3	811ABF-7
X733H2	XUB-4	811A0B-6	N733H2W	XUB-3	811ABB-6	X833H2	XDB-4	811A0F-6	N833H2W	XDB-3	811ABF-6
X732H2	XUB-4	811A0B-5	N732H2W	XUB-3	811ABB-5	X832H2	XDB-4	811A0F-5	N832H2W	XDB-3	811ABF-5
X731H2	XUB-4	811A0B-4	N731H2W	XUB-3	811ABB-4	X831H2	XDB-4	811A0F-4	N831H2W	XDB-3	811ABF-4
X730H2	XUB-4	811A0B-3	N730H2W	XUB-3	811ABB-3	X830H2	XDB-4	811A0F-3	N830H2W	XDB-3	811ABF-3
X729H2	XUB-4	811A0B-2	N729H2W	XUB-3	811ABB-2	X829H2	XDB-4	811A0F-2	N829H2W	XDB-3	811ABF-2
X728H2	XUB-4	811A0B-1	N728H2W	XUB-3	811ABB-1	X828H2	XDB-4	811A0F-1	N828H2W	XDB-3	811ABF-1
X727H2	XUB-4	811A0B-0	N727H2W	XUB-3	811ABB-0	X827H2	XDB-4	811A0F-0	N827H2W	XDB-3	811ABF-0
X726H2	XUB-4	810A09-7	N726H2W	XUB-3	810AB9-7	X826H2	XDB-4	810A0D-7	N826H2W	XDB-3	810ABD-7
X725H2	XUB-4	810A09-6	N725H2W	XUB-3	810AB9-6	X825H2	XDB-4	810A0D-6	N825H2W	XDB-3	810ABD-6
X724H2	XUB-4	810A09-5	N724H2W	XUB-3	810AB9-5	X824H2	XDB-4	810A0D-5	N824H2W	XDB-3	810ABD-5
X723H2	XUB-4	810A09-4	N723H2W	XUB-3	810AB9-4	X823H2	XDB-4	810A0D-4	N823H2W	XDB-3	810ABD-4
X722H2	XUB-4	810A09-3	N722H2W	XUB-3	810AB9-3	X822H2	XDB-4	810A0D-3	N822H2W	XDB-3	810ABD-3
X721H2	XUB-4	810A09-2	N721H2W	XUB-3	810AB9-2	X821H2	XDB-4	810A0D-2	N821H2W	XDB-3	810ABD-2
X720H2	XUB-4	810A09-1	N720H2W	XUB-3	810AB9-1	X820H2	XDB-4	810A0D-1	N820H2W	XDB-3	810ABD-1
X719H2	XUB-4	810A09-0	N719H2W	XUB-3	810AB9-0	X819H2	XDB-4	810A0D-0	N819H2W	XDB-3	810ABD-0
X718H2	XUB-4	810A0B-7	N718H2W	XUB-3	810ABB-7	X818H2	XDB-4	810A0F-7	N818H2W	XDB-3	810ABF-7
X717H2	XUB-4	810A0B-6	N717H2W	XUB-3	810ABB-6	X817H2	XDB-4	810A0F-6	N817H2W	XDB-3	810ABF-6
X716H2	XUB-4	810A0B-5	N716H2W	XUB-3	810ABB-5	X816H2	XDB-4	810A0F-5	N816H2W	XDB-3	810ABF-5
X715H2	XUB-4	810A0B-4	N715H2W	XUB-3	810ABB-4	X815H2	XDB-4	810A0F-4	N815H2W	XDB-3	810ABF-4
X714H2	XUB-4	810A0B-3	N714H2W	XUB-3	810ABB-3	X814H2	XDB-4	810A0F-3	N814H2W	XDB-3	810ABF-3
X713H2	XUB-4	810A0B-2	N713H2W	XUB-3	810ABB-2	X813H2	XDB-4	810A0F-2	N813H2W	XDB-3	810ABF-2
X712H2	XUB-4	810A0B-1	N712H2W	XUB-3	810ABB-1	X812H2	XDB-4	810A0F-1	N812H2W	XDB-3	810ABF-1
X711H2	XUB-4	810A0B-0	N711H2W	XUB-3	810ABB-0	X811H2	XDB-4	810A0F-0	N811H2W	XDB-3	810ABF-0





作業	仕様	適用図	備考
AH	車椅子エレ	AH	

6A. 9A	応答灯信号デバイス誤記訂正する。(N11H1→N11H1W, N11H2→N11H2W)	2003.12.02	T. Yamada	T. Taniguchi	T. Fukuda
4A	42FLの入力バッファのアドレス誤記のため訂正する。(811A03→811A01, 811A07→811A05)	2002-01-23	H. Kaneko	T. Aono	T. Aono
記号	座標	年月日	訂正	審査	承認
SYM	ZONE	DATE	REV.D.	CHKD.	APPD.

<FOR DESIGNER (設計参考)> ・かご、ホール通信1系統目SCL拡張ボード使用				HVF-3 SK. DSK. C1P	
REMARKS		PROJECTION	SCALE	ORIGINAL DWG. NO.	RV
				32432721	2
RE-REGD	CHKD.	TITLE		MITO WORKS DWG. NO.	SH
2003.12.02	APPD.	HVF-3 COMMON I/O C. (2)		313-32479756	
S. Ueno		2001-12-19		Hitachi Ltd. Tokyo Japan	
K. Suzuki		H. Kaneko			
T. Aono					

32519662

図番 (8) D.W.C. NO.	名称キーワード (8) N. KEYWORD	図番キーワード (6) D. KEYWORD	図番 (2) D.C. I. WORK NO.	初作番 (6) TYPE	形式コード (20) CODE
32519662	IND. C	カロス	26		

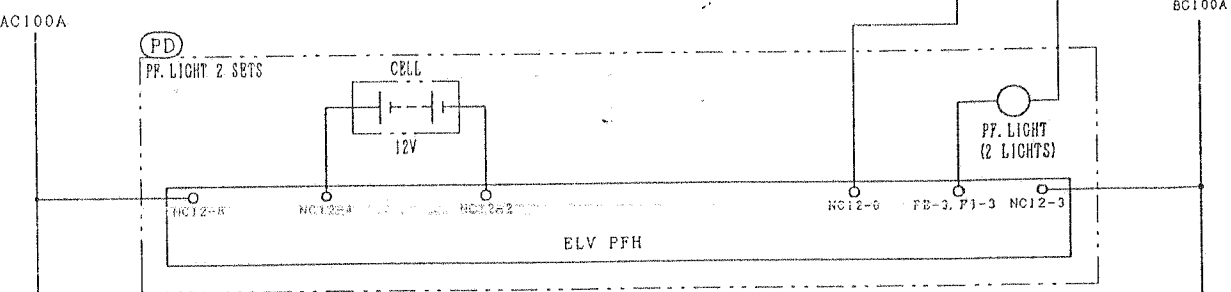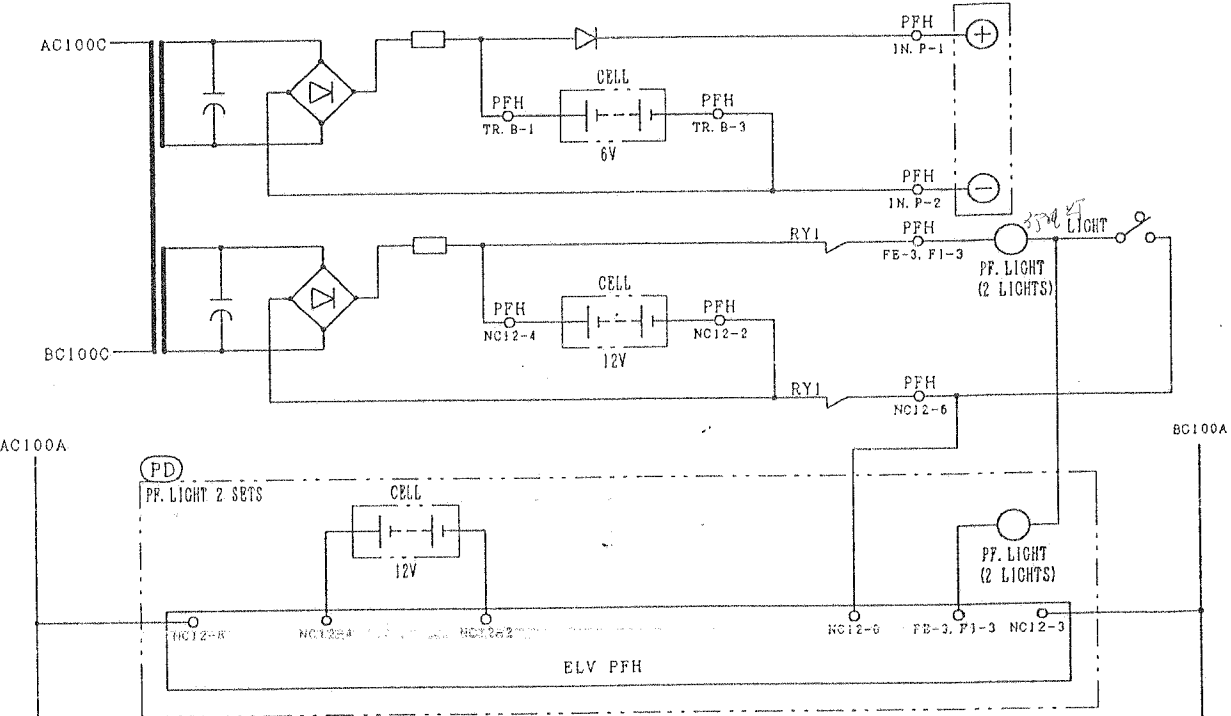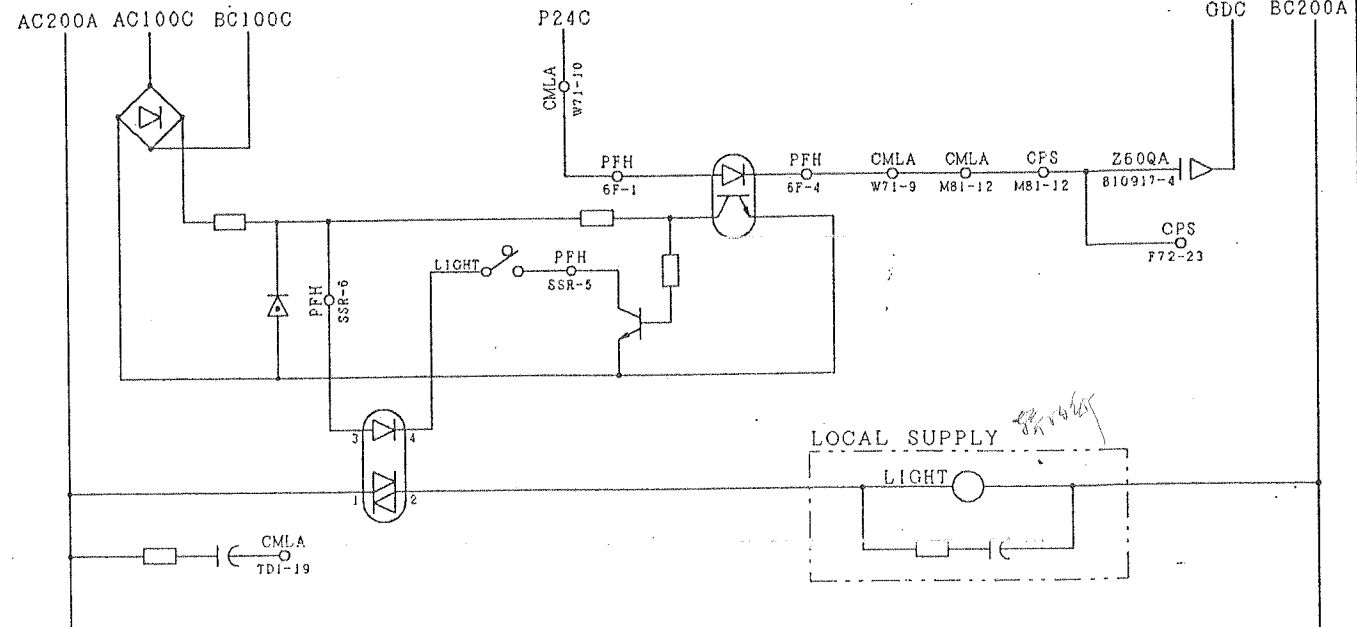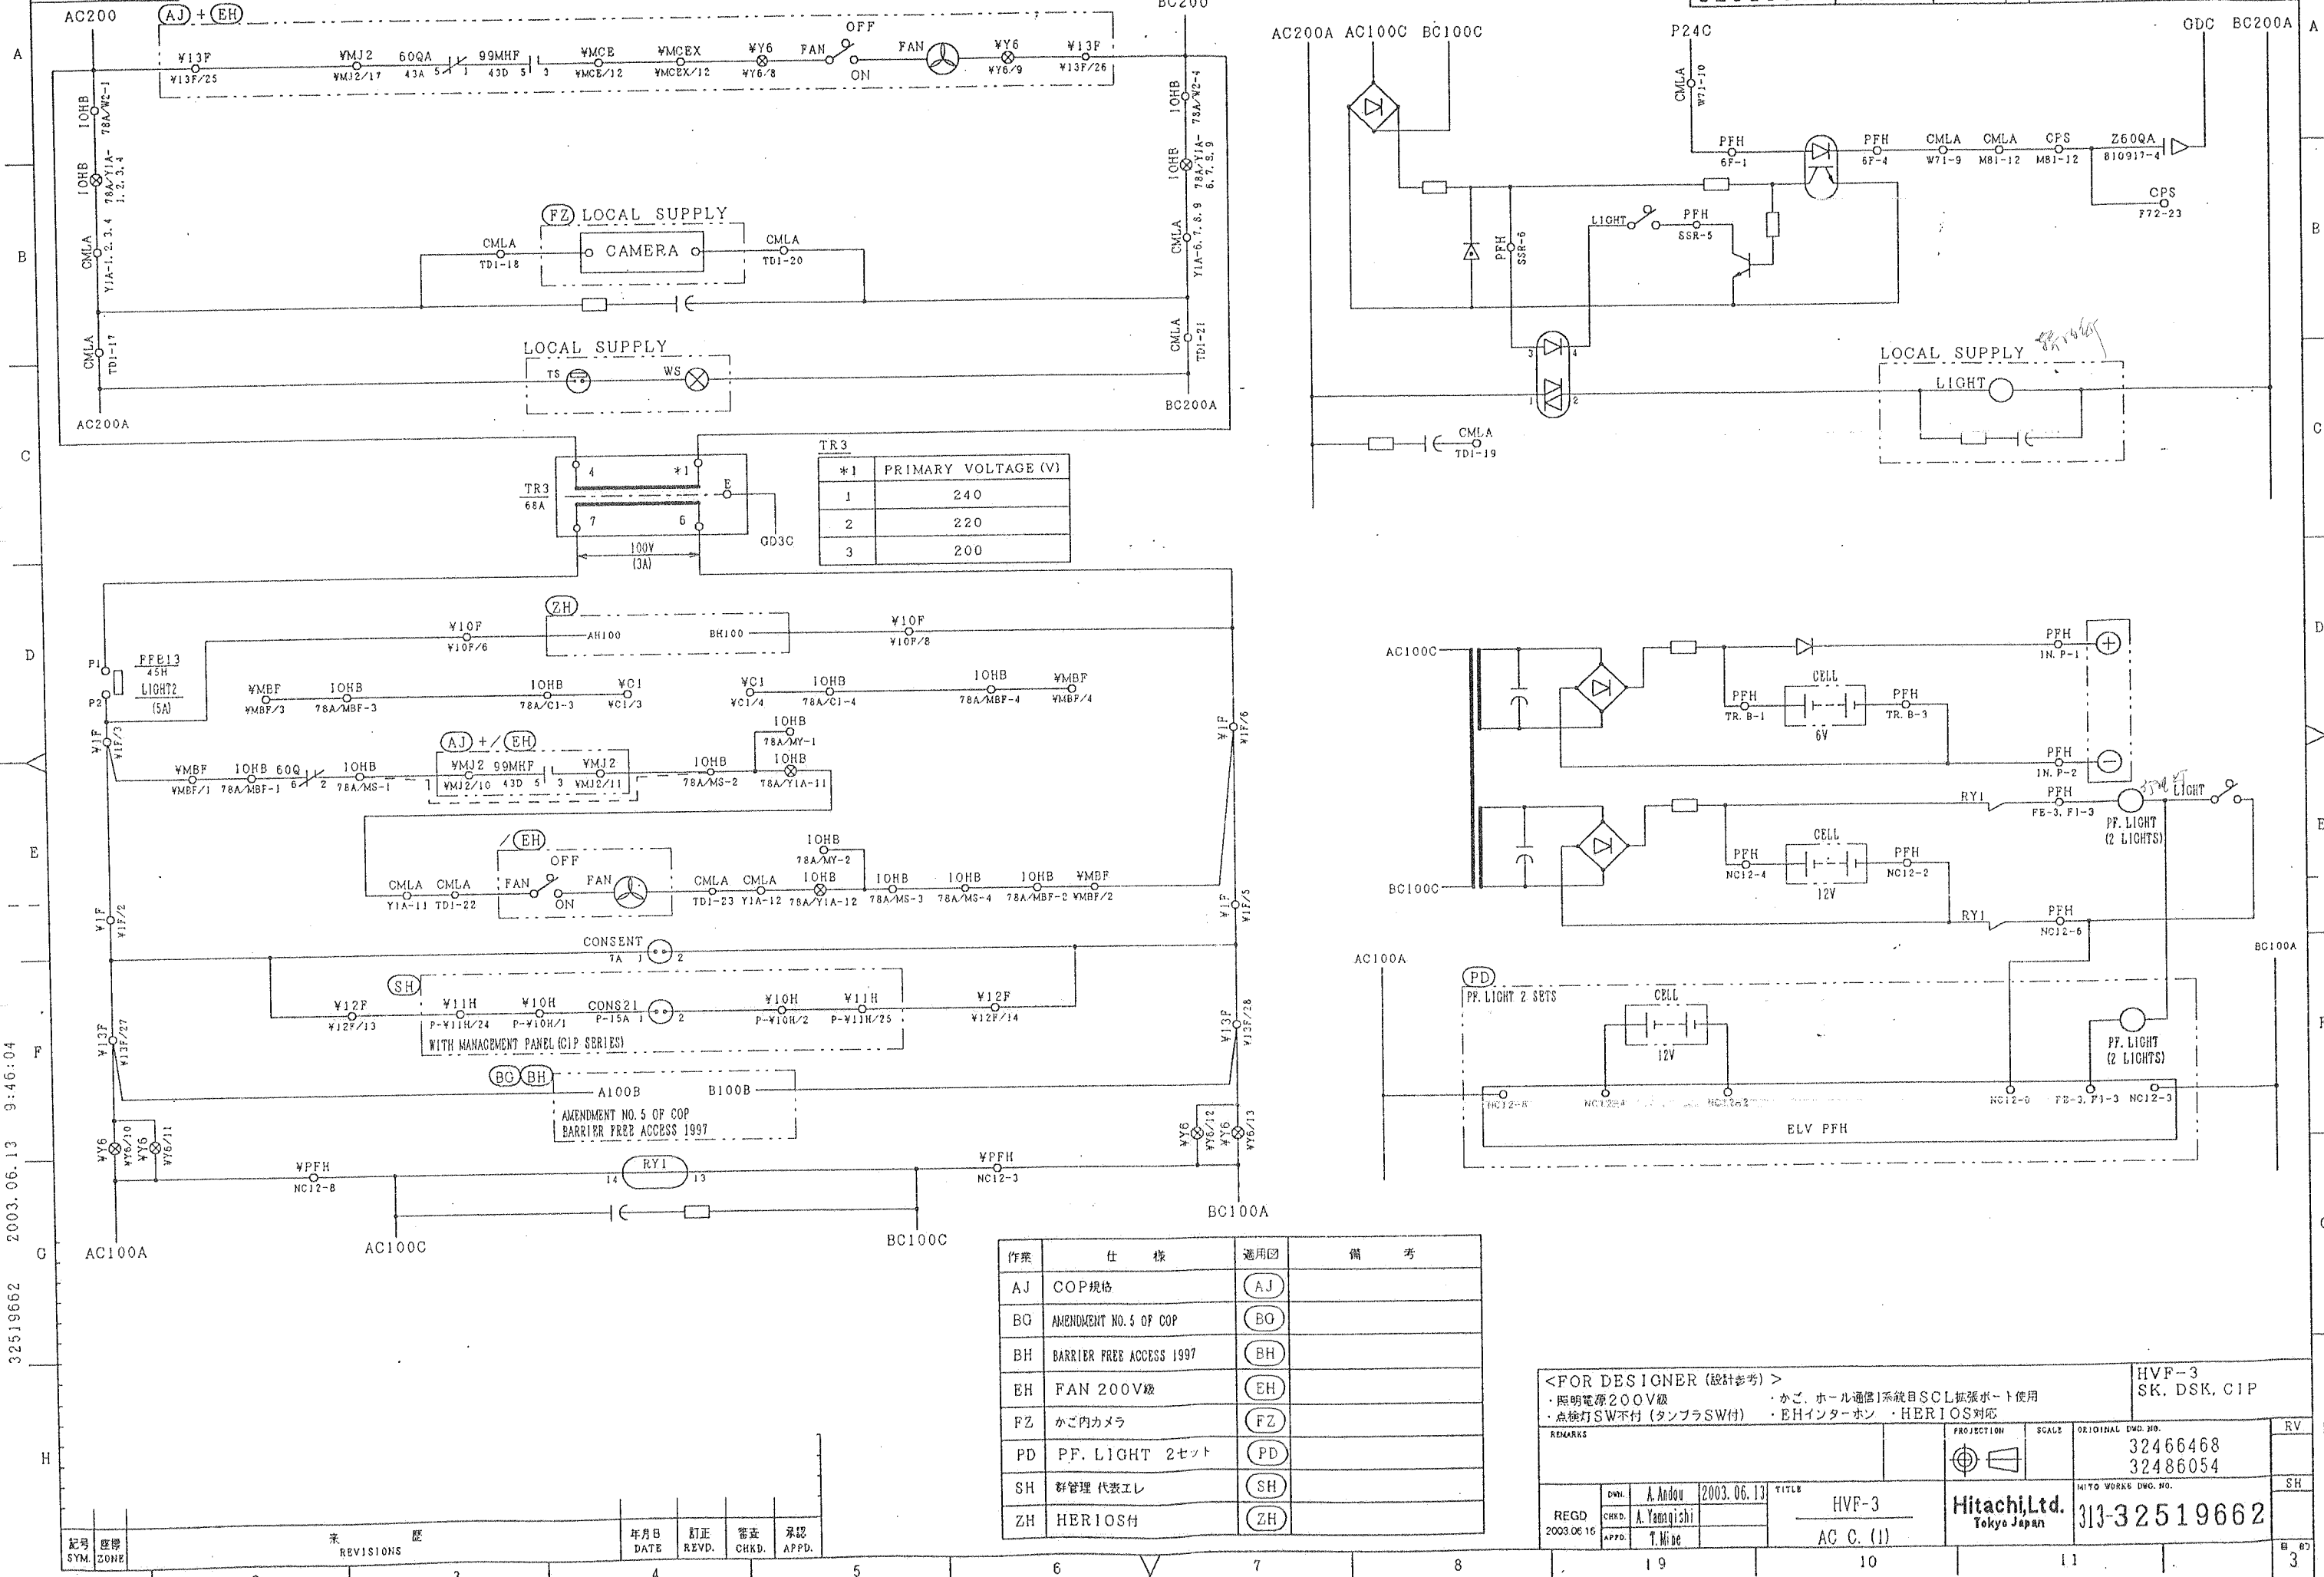

作業	仕様	適用図	備考
AJ	COP規格	(AJ)	
BQ	AMENDMENT NO.5 OF COP	(BQ)	
BH	BARRIER FREE ACCESS 1997	(BH)	
EH	FAN 200V級	(EH)	
FZ	かご内カメラ	(FZ)	
PD	P.F. LIGHT 2セット	(PD)	
SH	群管理 代表エレ	(SH)	
ZH	HERIOS付	(ZH)	


<FOR DESIGNER (設計参考)>				HV F-3 SK. DSK. CIP	
・照明電源200V級 ・点検灯SW不付 (タンブラSW付)				・かご、ホール通信1系統目SCL拡張ポート使用 ・EHインターホン・HERIOS対応	
REMARKS		PROJECTION	SCALE	ORIGINAL D.W.G. NO.	RV
				32466468 32486054	
REGD. 2003.06.15		CHKD. A. Yamagishi	APPD. T. Nide	HITACHI, Ltd. Tokyo Japan	SH
		TITLE HV F-3 AC C. (1)		HITO WORKS D.W.G. NO. 313-32519662	BT 60 3

32519662 2003.06.13 9:46:04

記号	区画	未	歴	年月日	訂正	審査	承認
SYM.	ZONE		REVISIONS	DATE	REV.D.	CHKD.	APPD.

32519659

図番 (8) DWO. NO. 32519659
名称キーワード (8) IND. C
図番キーワード (6) カイロス
図番 (12) 26
初作番 (6) 1. WORK NO.
形式コード (20) TYPE CODE


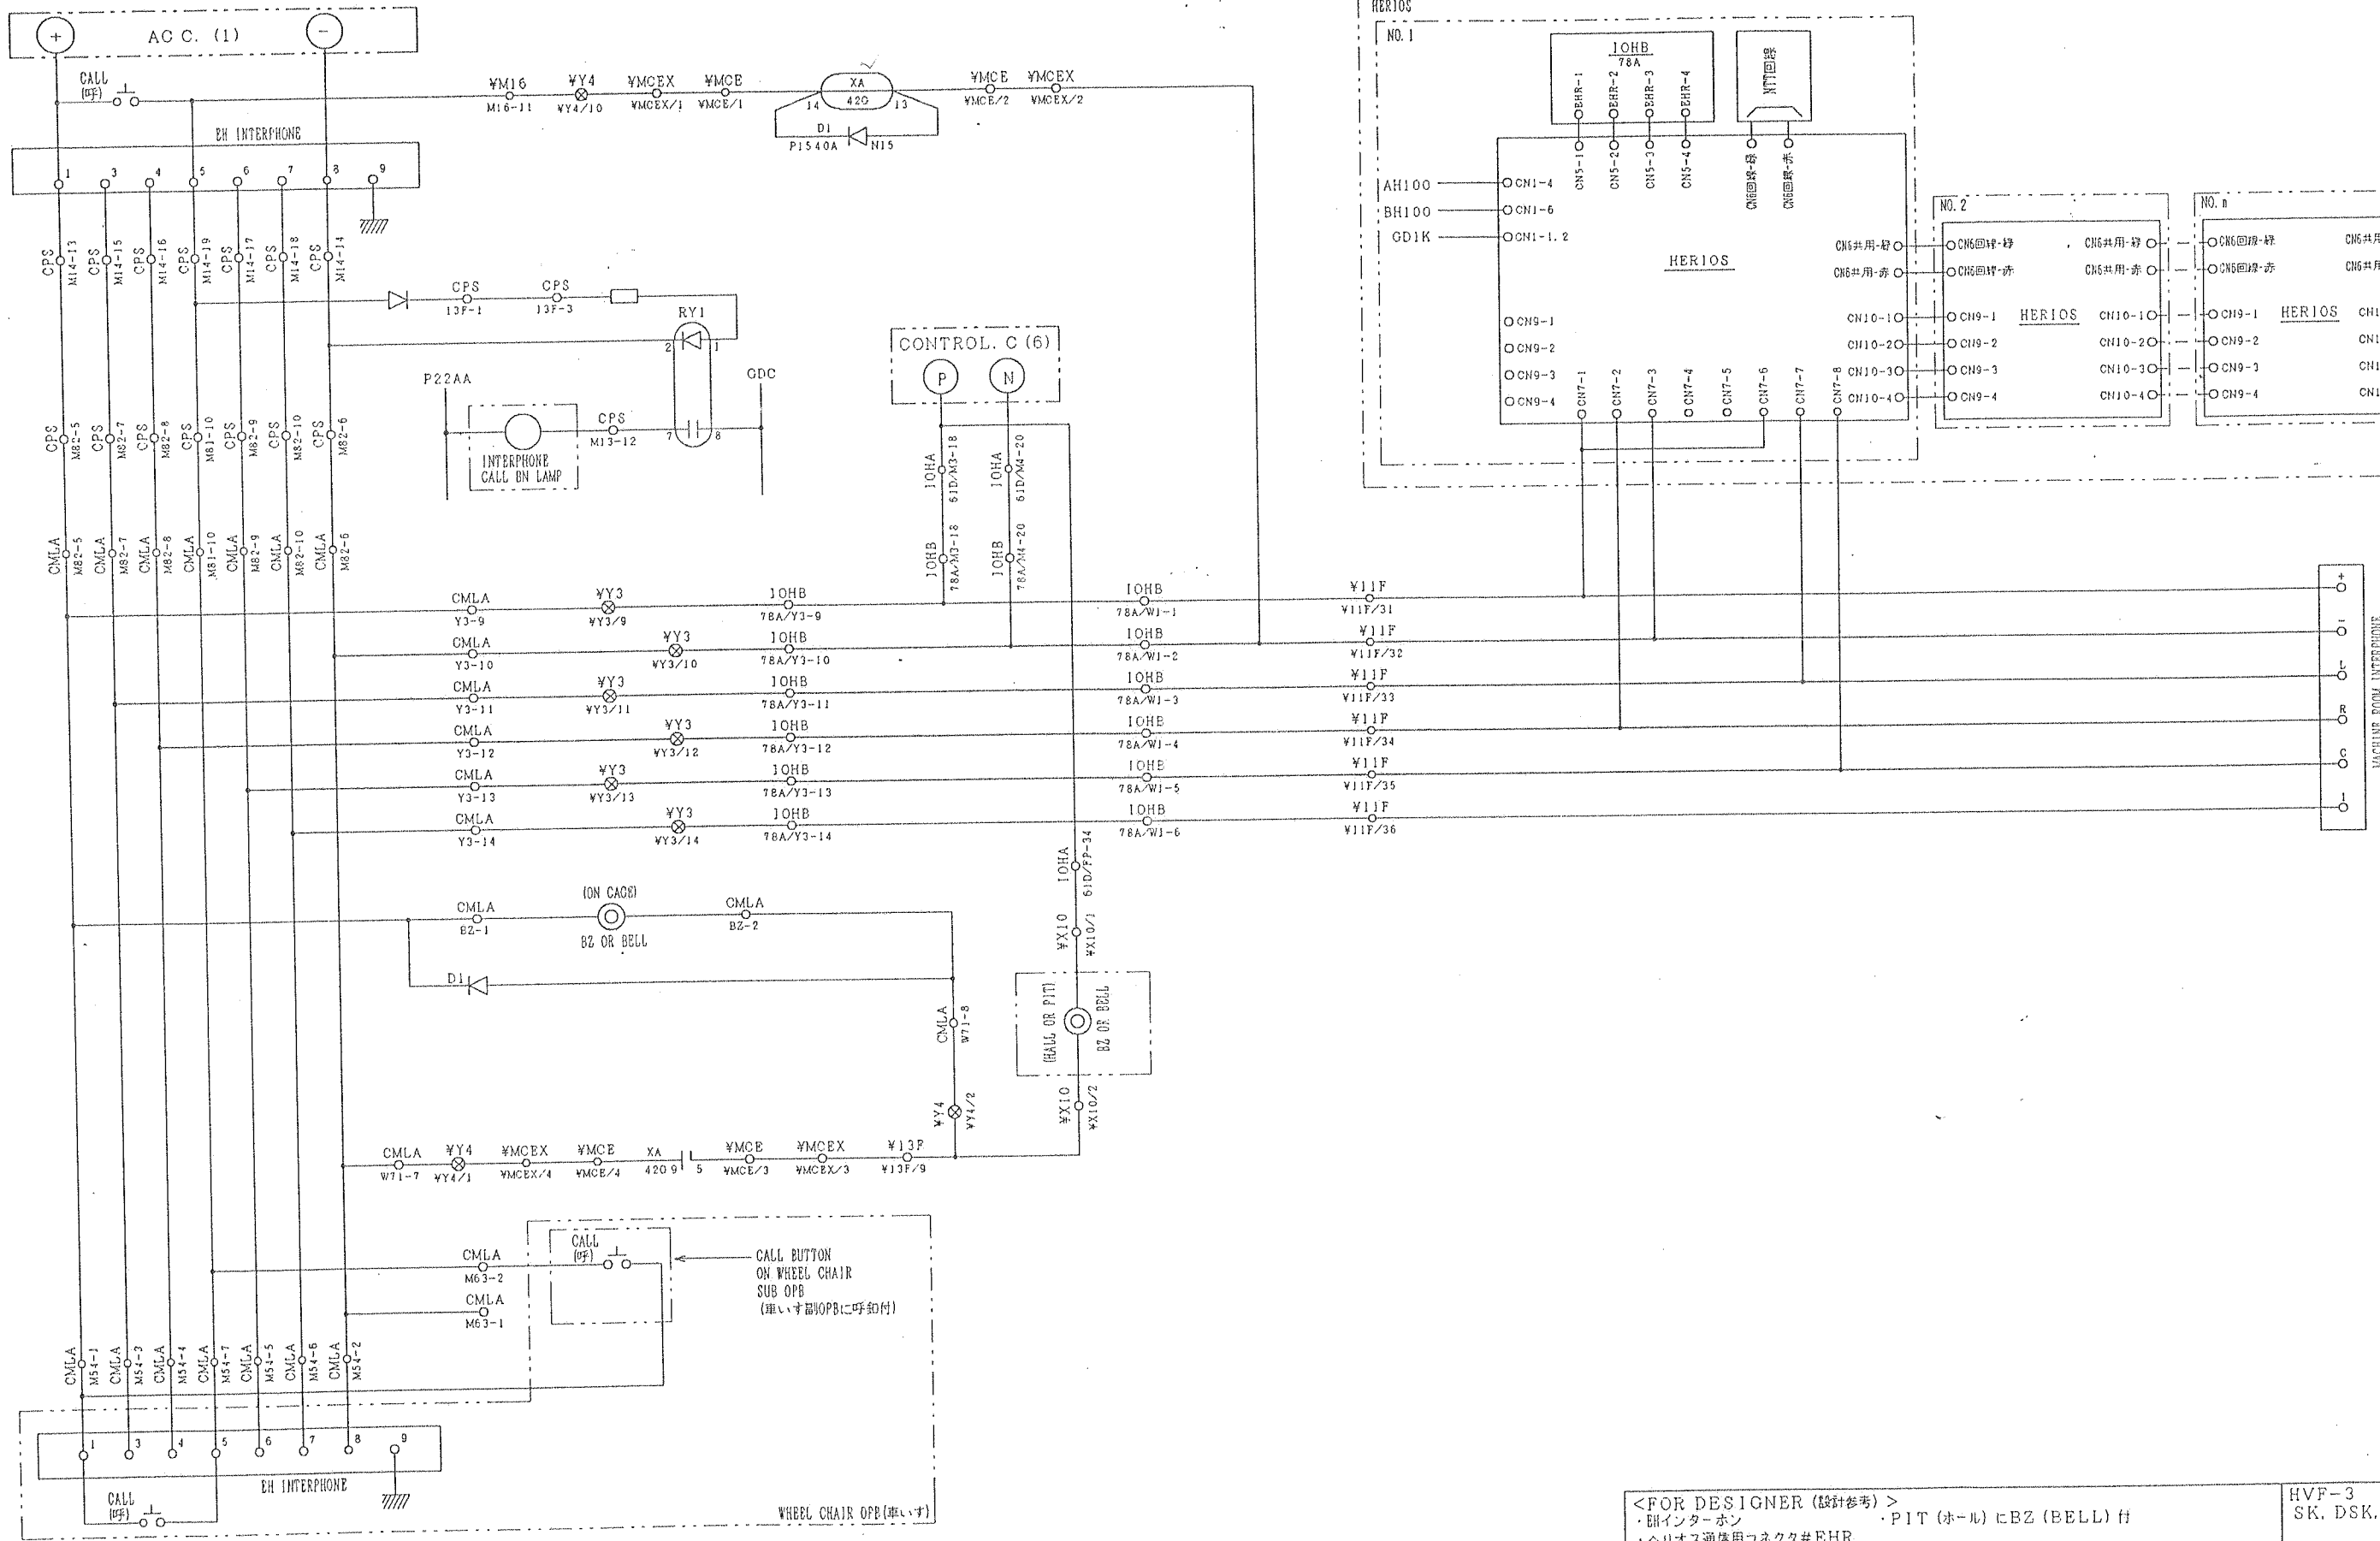


<FOR DESIGNER (設計参考)> ・BHインターホン ・PIT (ホ-ル) にBZ (BELL) 付 ・ヘリオス通信用コネクタ#EHR				HVF-3 SK, DSK, CIP	
REMARKS		PROJECTION	SCALE	ORIGINAL DWO. NO.	
				32505270	
REGD 2003 06 15	DWG. A. Andou CHKD. A. Yamagishi APPD. T. Mine	TITLE HVF-3 AC C. (2)		HITO WORKS DWO. NO. 313-32519659	
Hitachi, Ltd. Tokyo Japan					

32519659 2003.06.12 21:23:07

記号 SYM.	座標 ZONE	年 DATE	訂正 REV.	審査 CHKD.	承認 APPD.

DNACS-XSEQ-01

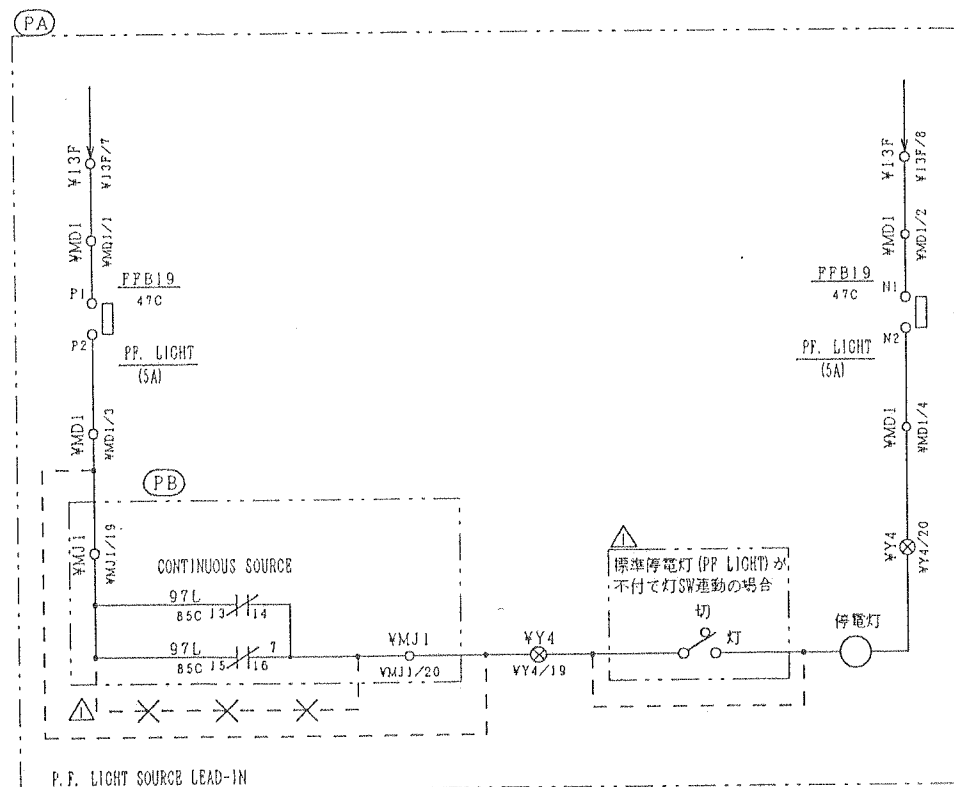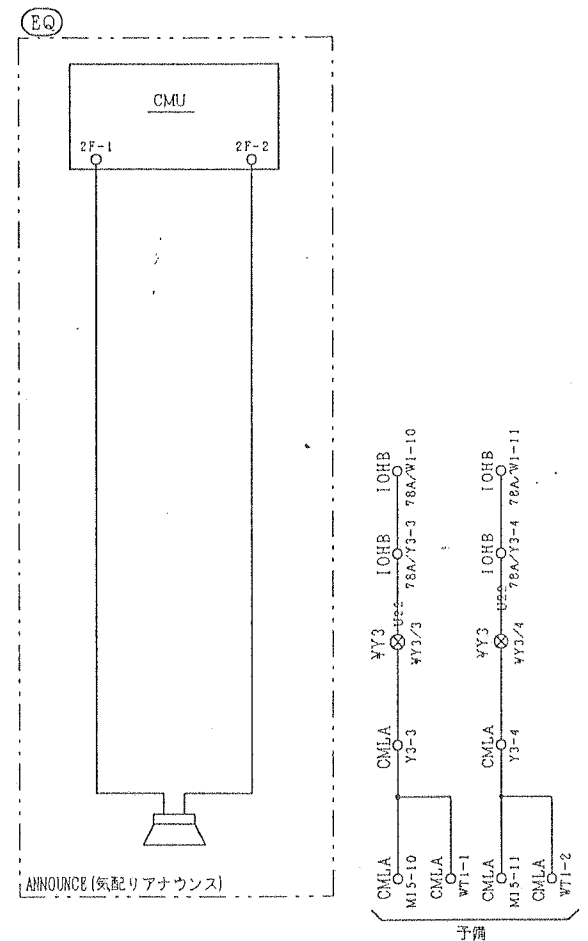


作業	仕 様	適用図	備 考
DB	抵抗制御ドアマシン	(DB)	
DS	超音波ドアセンサ	(DS)	
EQ	気配リアナウンス	(EQ)	
ET	1Cオートアナウンス	(ET)	PCB形式：VSA-AVD
FB	BGM	(FB)	
FC	BGM 3線式	(FC)	
PA	停電灯電源引込有	(PA)	
PB	停電灯電源常時通電	(PB)	

<FOR DESIGNER (設計参考)>
・かご、ホール通信システム目SCL拡張ボード使用


HVF-3
SK, DSK, CIP

REMARKS				PROJECTION 		SCALE	ORIGINAL DWG. NO. 32432725 32412235	REV 2
RE-REGD. 2002 12 05	DRAWN Y. Uchiyama	2001-10-12	TITLE HVF-3		Hitachi, Ltd. Tokyo Japan	MTO WORKS DWG. NO. 313-32473159	SH	
	CHKD. H. Kaneko		AC C. (3)					
	APPR. T. Aono							

図番 (8) DWG. NO.	名称キーワード (8) N. KEYWORD	図種キーワード (6) D. KEYWORD	図 [2] D. C	初作番 (6) I. WORK NO.	形 式 コ ー ド (20) TYPE CODE
32533581	SV. C	カイロス	26		

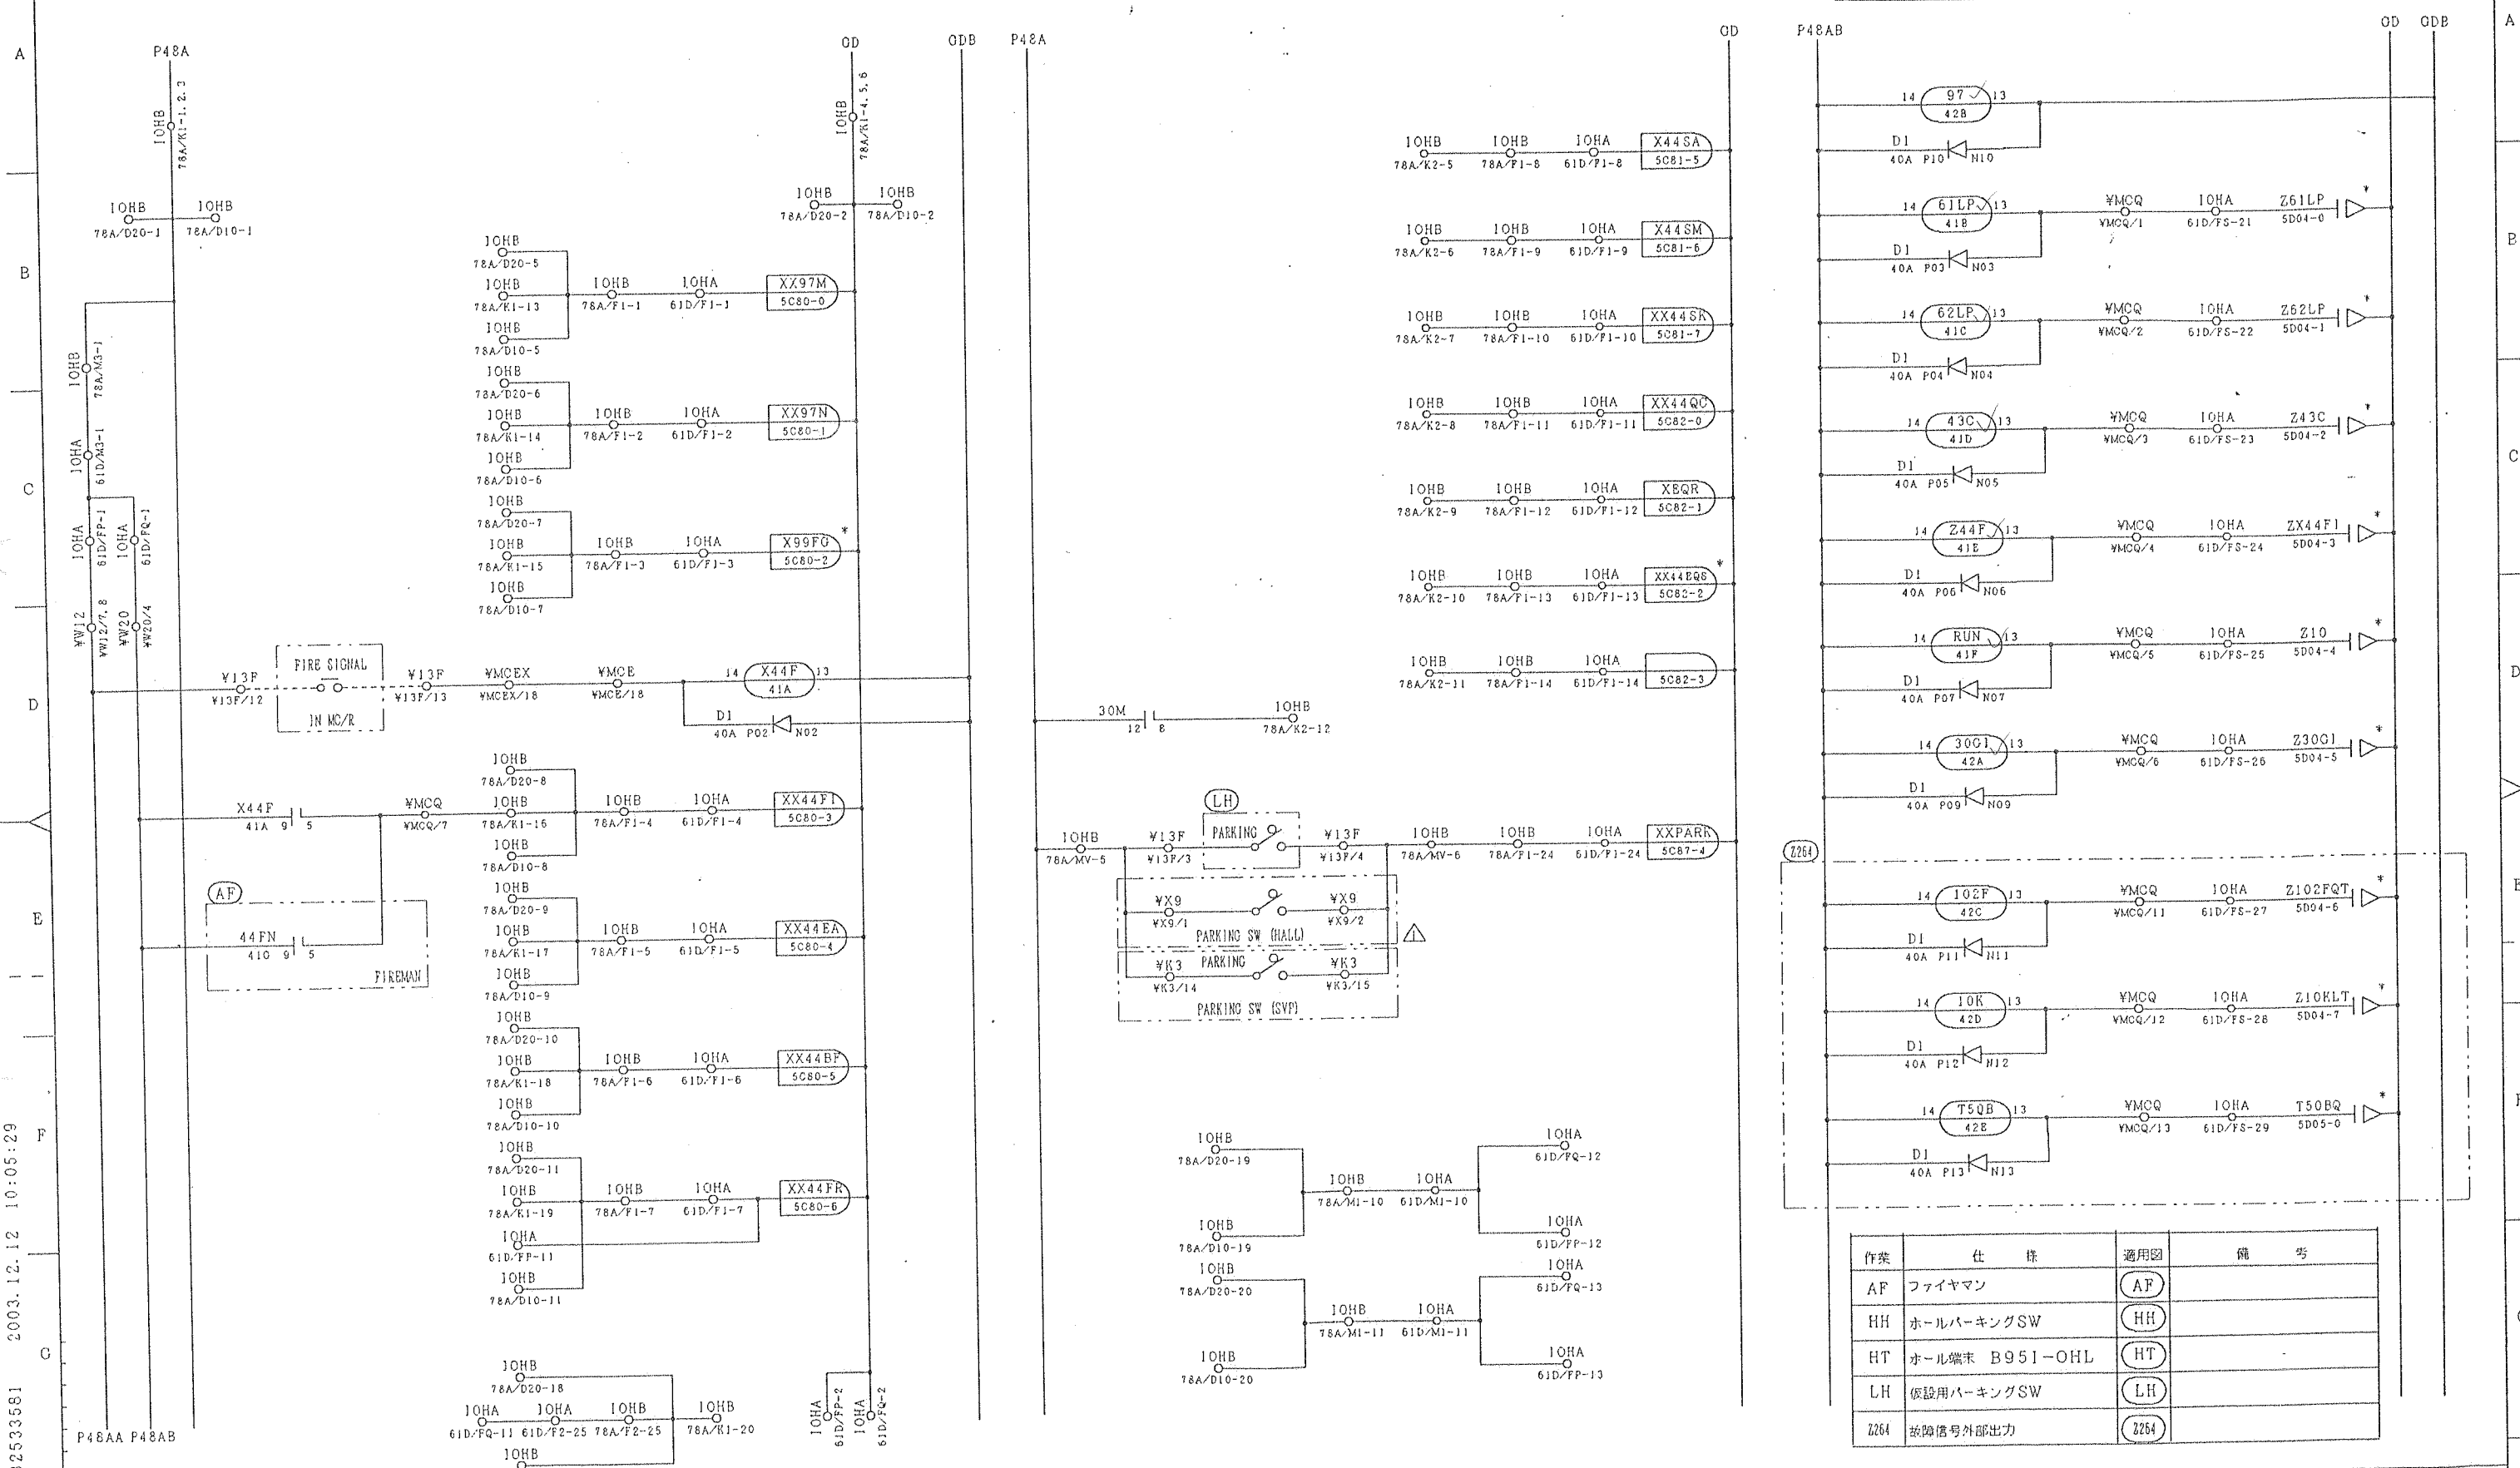


作業	仕 様	適用図	備 考
AF	ファイヤマン	AF	
HH	ホールパーキングSW	HH	
HT	ホール端末 B951-OHL	HT	
LH	仮設用パーキングSW	LH	
Z264	故障信号外部出力	Z264	

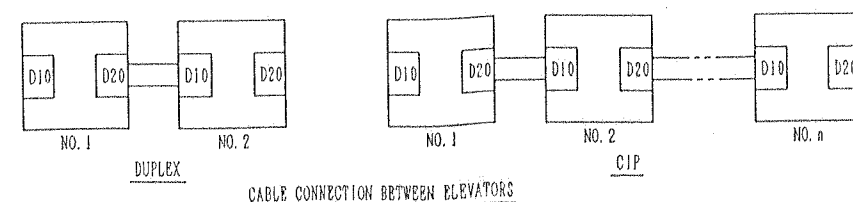

<FOR DESIGNER (設計参考)>										HVF-3. UVF-3 SK, DSK, CIP	
・監視盤 (パネル SW) ・BAS INTERFACE用接点支路 ・火災信号機室引込											
REMARKS						PROJECTION 	SCALE	ORIGINAL DWG. NO. 32519660 32432726		RV 1	
								SHITTO WORKS DWG. NO. 313-32533581		SH	
RE-REGD 2003 12 16		DWG. CHKD. APPR.	S. Gen A. Yamagishi T. Fukuda	2003-12-08	TITLE HVF-3 ✓ SUPERV C. (I)		Hitachi Ltd. Tokyo Japan				
		1 9		10		11				97 2	


32533582

図番 (8) DWG. NO.	名称キーワード (8) N. KEYWORD	図番キーワード (8) D. KEYWORD	図番 (8) D. C. I. WORK NO.	初作番 (6) TYPE	形式コード (20) CODE
32533582	SV. C	カイロス	26		


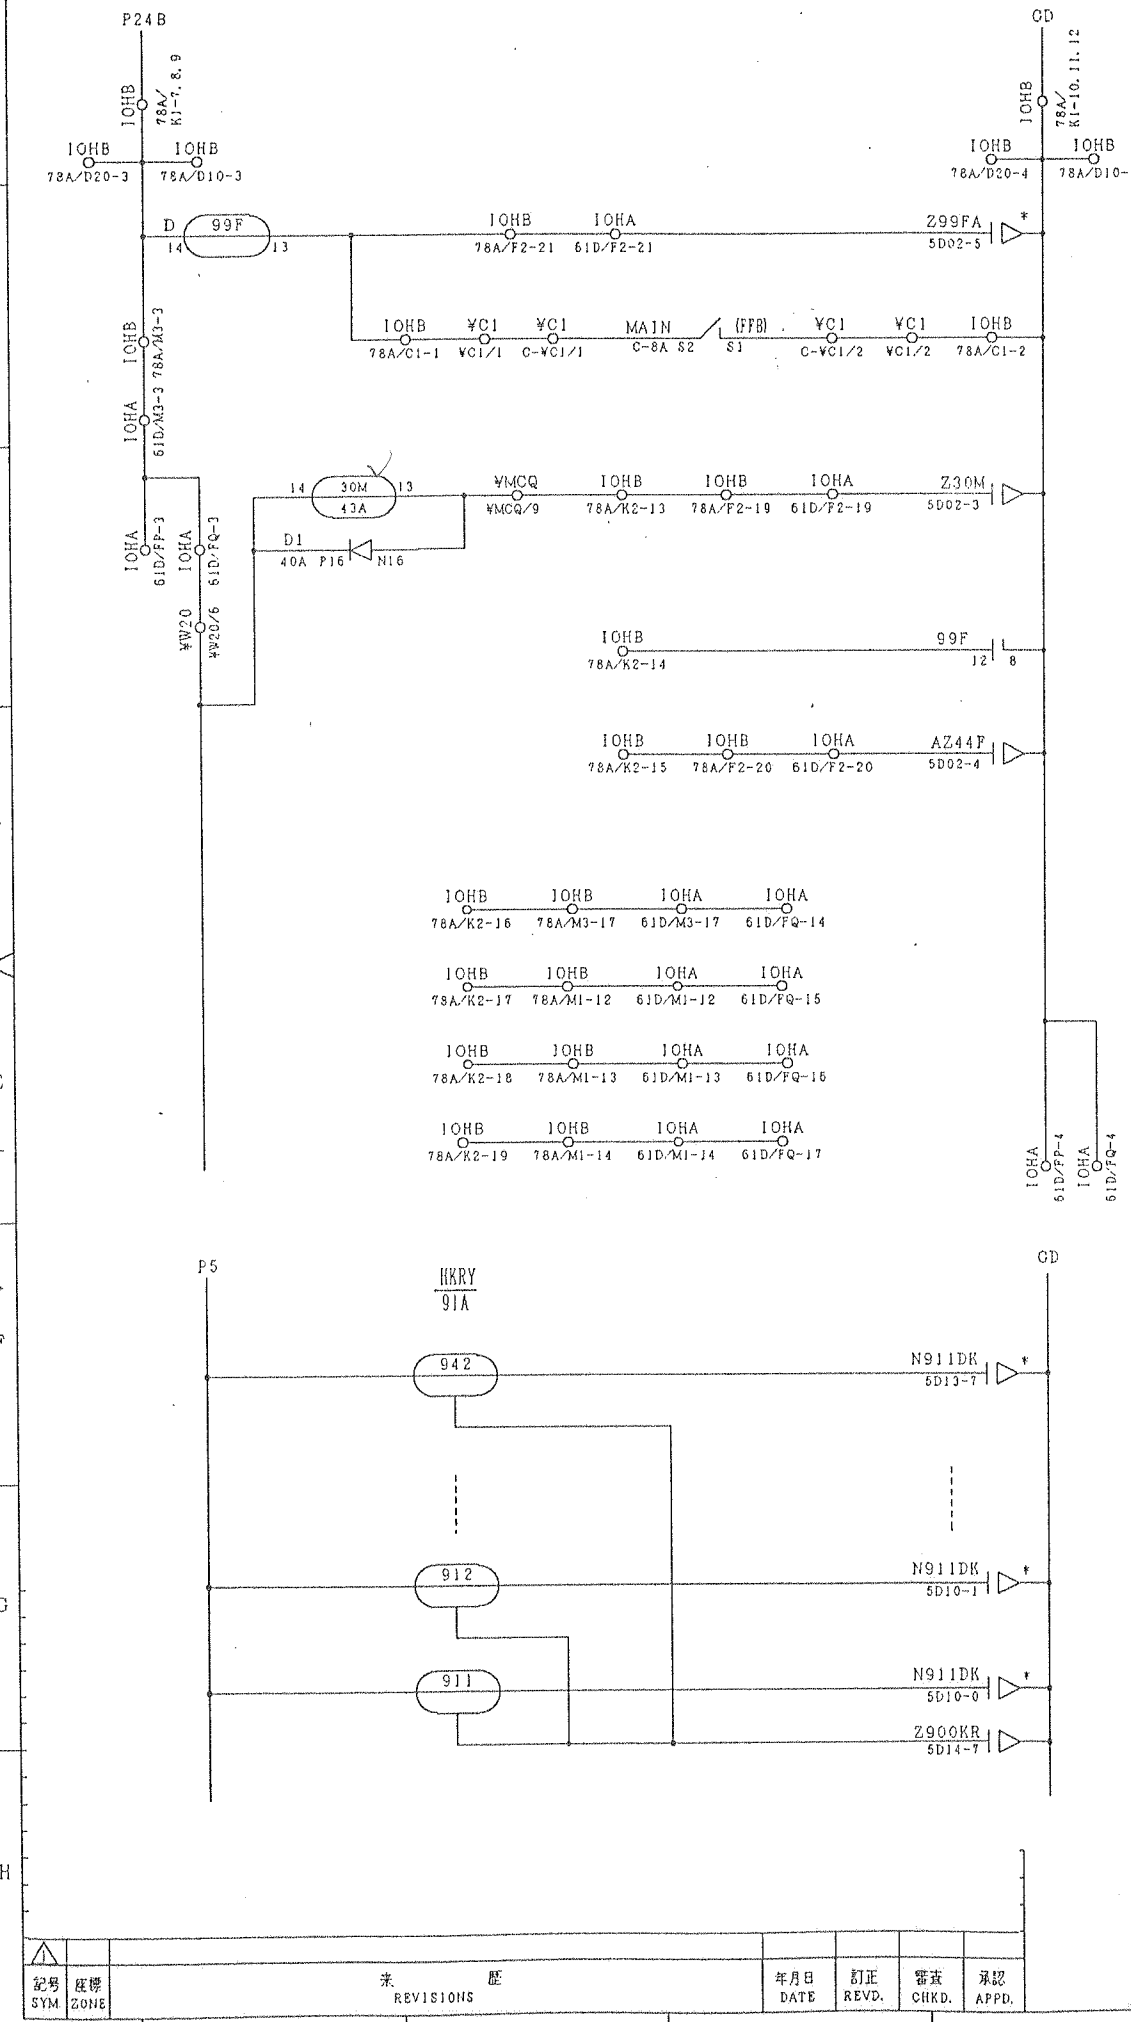


BAS INTERFACE SIGNAL

CAR POSITION (7 SEGMENT)

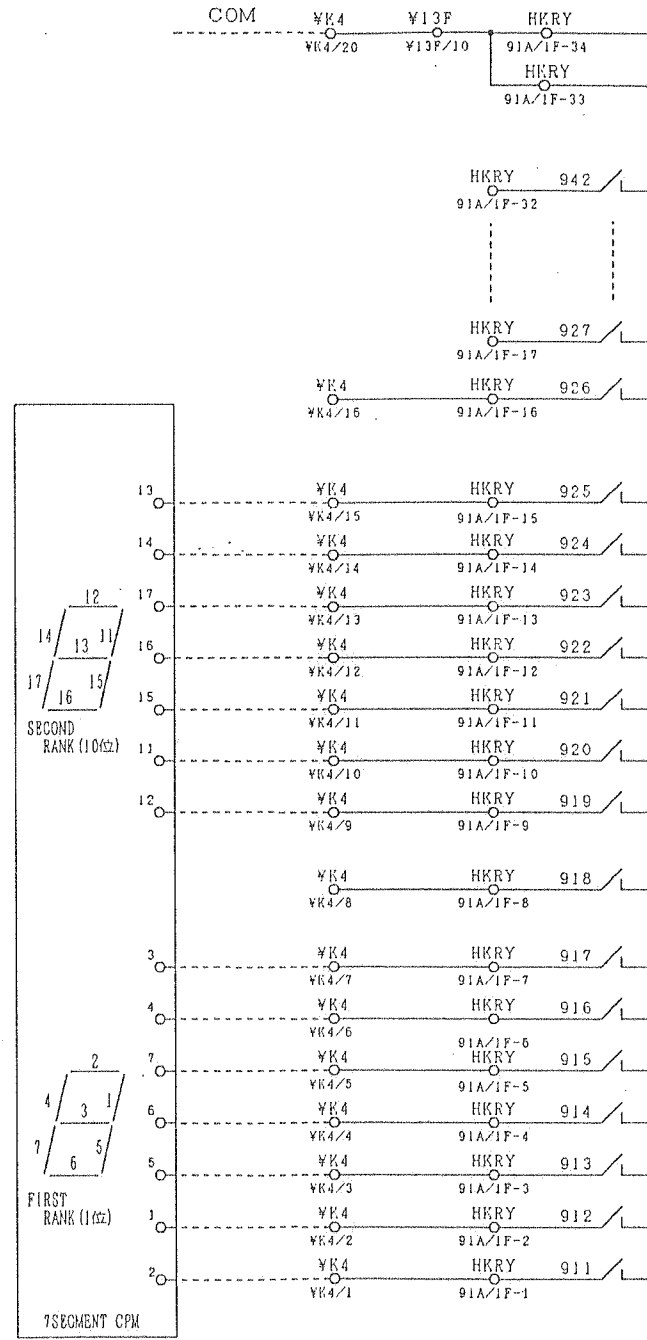

FIRE EM. RETURN FINISH SIGNAL (火災警報装置完了信号)

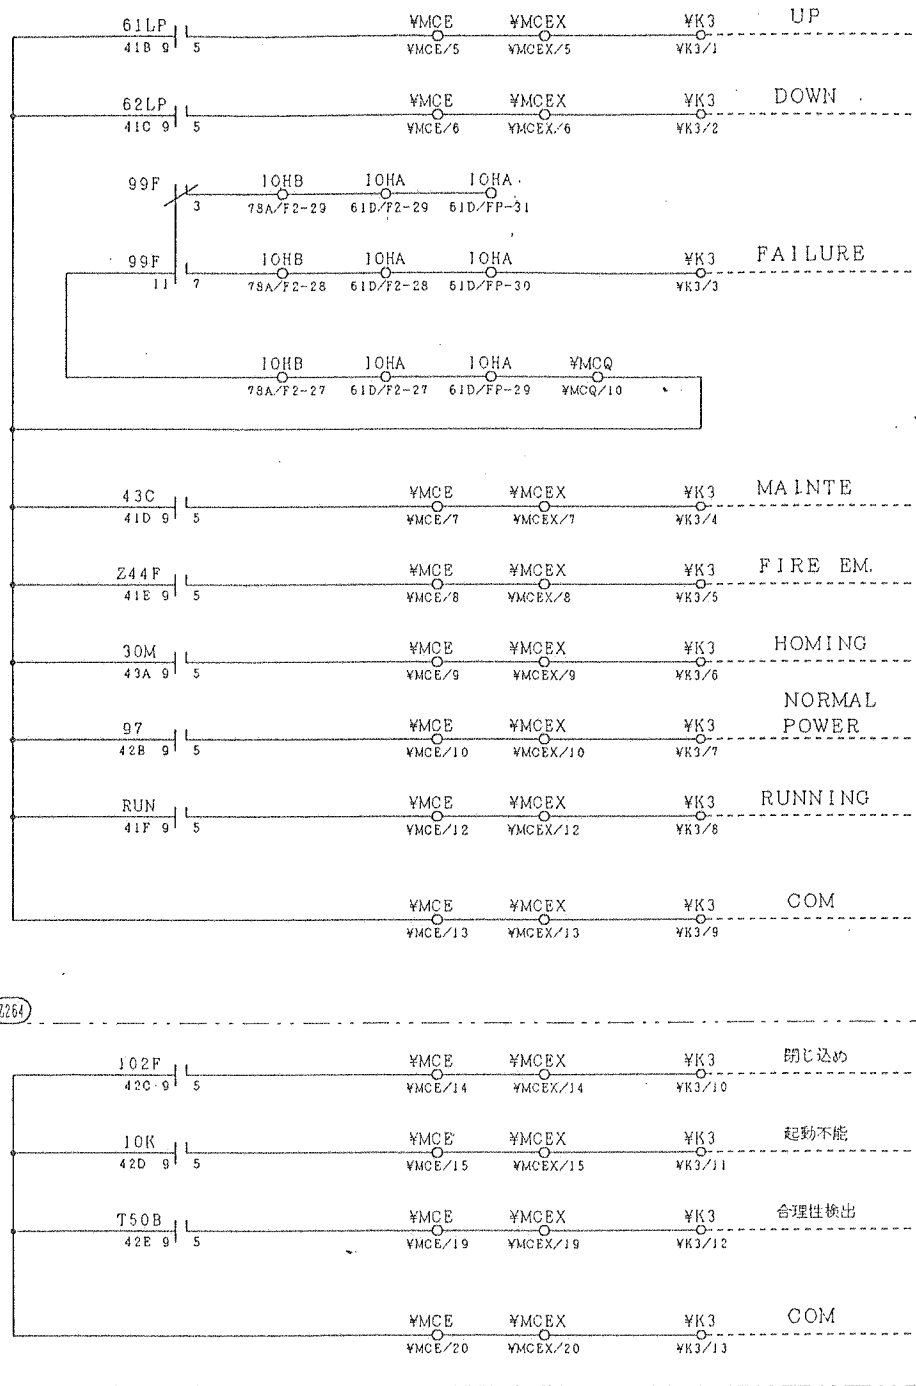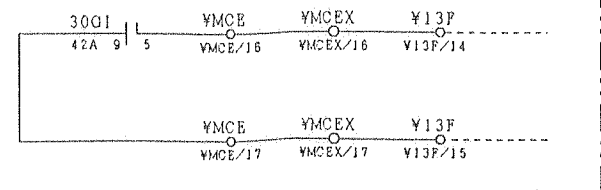

作業	仕様	適用図	備考
2264	故障信号外部出力	2264	

<FOR DESIGNER (設計参考)> ・監視盤無し ・火災警報装置完了信号支持 ・BAS INTERFACE用接点支持				HVF-3 SK. DSK. CIP	
REMARKS				PROJECTION	SCALE
REGD 20031209				CHKD. A. Yamagishi	APPD. T. Fukuda
TITLE HVF-3 SUPERV C. (1A)				Hitachi, Ltd. Tokyo Japan	
ORIGINAL DWG. NO. 32519661 32513587				MTO WORKS DWG. NO. 313-32533582	

32533582 2003.12.08 10:08:16

記号	区画	変更	年月日	訂正	審査	承認
SYM	ZONE	REVISIONS	DATE	REV.	CHKD.	APPD.

DMACS-XSEQ-01

32457423

P48AA P48A

SEISMIC TRIGGER BY MACHINE ROOM

HIGH Gal

LOW Gal

ULTRA-LOW Gal

V WAVE

V WAVE

SIGNAL BY SUPERV. P

40℃

MC/R TEMP. DETECTOR

50℃

MC/R TEMP. DETECTOR

FIREMAN

FIREMAN

KA

HIGH Gal

YMCQ

YMCQ/3

44EQH

41C

D1

P04

40A

N04

X44EQH

5C80-7

IOHA

61D/FP-5

IOHA

61D/MI-15

IOHB

78A/MI-15

IOHB

78A/D10-12

IOHB

78A/D20-12

YMCQ

YMCQ/14

44EQL

41B

D1

P03

40A

N03

X44EQL

5C81-0

IOHA

61D/FP-6

IOHA

61D/MI-16

IOHB

78A/MI-16

IOHB

78A/D10-13

IOHB

78A/D20-13

YMCQ

YMCQ/15

44EQV

41A

D1

P02

40A

N02

X44EQV

5C81-1

IOHA

61D/FP-7

IOHA

61D/MI-17

IOHB

78A/MI-17

IOHB

78A/D10-14

IOHB

78A/D20-14

YMCQ

YMCQ/16

44ER

41D

D1

P05

40A

N05

X44ER

5C81-2

IOHA

61D/FP-8

IOHA

61D/MI-18

IOHB

78A/MI-18

IOHB

78A/D10-15

IOHB

78A/D20-15

YMCQ

YMCQ/17

44ES

41E

D1

P06

40A

N06

X44ES

5C81-3

IOHA

61D/FP-9

IOHA

61D/MI-19

IOHB

78A/MI-19

IOHB

78A/D10-16

IOHB

78A/D20-16

YMCQ

YMCQ/18

44ES

41F

D1

P07

40A

N07

X44ES

5C81-4

IOHA

61D/FP-10

IOHA

61D/MI-20

IOHB

78A/MI-20

IOHB

78A/D10-17

IOHB

78A/D20-17

YMCQ

YMCQ/19

44FN

41G

D1

P08

40A

N08

X44FN

5C81-5

IOHA

61D/FP-11

IOHA

61D/MI-21

IOHB

78A/MI-21

IOHB

78A/D10-18

IOHB

78A/D20-18

YMCQ

YMCQ/20

44FN

41H

D1

P09

40A

N09

X44FN

5C81-6

IOHA

61D/FP-12

IOHA

61D/MI-22

IOHB

78A/MI-22

IOHB

78A/D10-19

IOHB

78A/D20-19

YMCQ

YMCQ/21

44FN

41I

D1

P10

40A

N10

X44FN

5C81-7

IOHA

61D/FP-13

IOHA

61D/MI-23

IOHB

78A/MI-23

IOHB

78A/D10-20

IOHB

78A/D20-20

YMCQ

YMCQ/22

44FN

41J

D1

P11

40A

N11

X44FN

5C81-8

IOHA

61D/FP-14

IOHA

61D/MI-24

IOHB

78A/MI-24

IOHB

78A/D10-21

IOHB

78A/D20-21

YMCQ

YMCQ/23

44FN

41K

D1

P12

40A

N12

X44FN

5C81-9

IOHA

61D/FP-15

IOHA

61D/MI-25

IOHB

78A/MI-25

IOHB

78A/D10-22

IOHB

78A/D20-22

YMCQ

YMCQ/24

44FN

41L

D1

P13

40A

N13

X44FN

5C81-10

IOHA

61D/FP-16

IOHA

61D/MI-26

IOHB

78A/MI-26

IOHB

78A/D10-23

IOHB

78A/D20-23

YMCQ

YMCQ/25

44FN

41M

D1

P14

40A

N14

X44FN

5C81-11

IOHA

61D/FP-17

IOHA

61D/MI-27

IOHB

78A/MI-27

IOHB

78A/D10-24

IOHB

78A/D20-24

YMCQ

YMCQ/26

44FN

41N

D1

P15

40A

N15

X44FN

5C81-12

IOHA

61D/FP-18

IOHA

61D/MI-28

IOHB

78A/MI-28

IOHB

78A/D10-25

IOHB

78A/D20-25

YMCQ

YMCQ/27

44FN

41O

D1

P16

40A

N16

X44FN

5C81-13

IOHA

61D/FP-19

IOHA

61D/MI-29

IOHB

78A/MI-29

IOHB

78A/D10-26

IOHB

78A/D20-26

YMCQ

YMCQ/28

44FN

41P

D1

P17

40A

N17

X44FN

5C81-14

IOHA

61D/FP-20

IOHA

61D/MI-30

IOHB

78A/MI-30

IOHB

78A/D10-27

IOHB

78A/D20-27

YMCQ

YMCQ/29

44FN

41Q

D1

P18

40A

N18

X44FN

5C81-15

IOHA

61D/FP-21

IOHA

61D/MI-31


IOHB

78A/MI-31

IO

32493803

図番 (8) DWG. NO.	名称キーワード (8) N. KEYWORD	図例キーワード (6) D. KEYWORD	図例 (2) D. C. I. WORK NO.	初作番 (6) I. WORK NO.	形式コード (20) TYPE CODE
32493803	ELE	カイロス	26		

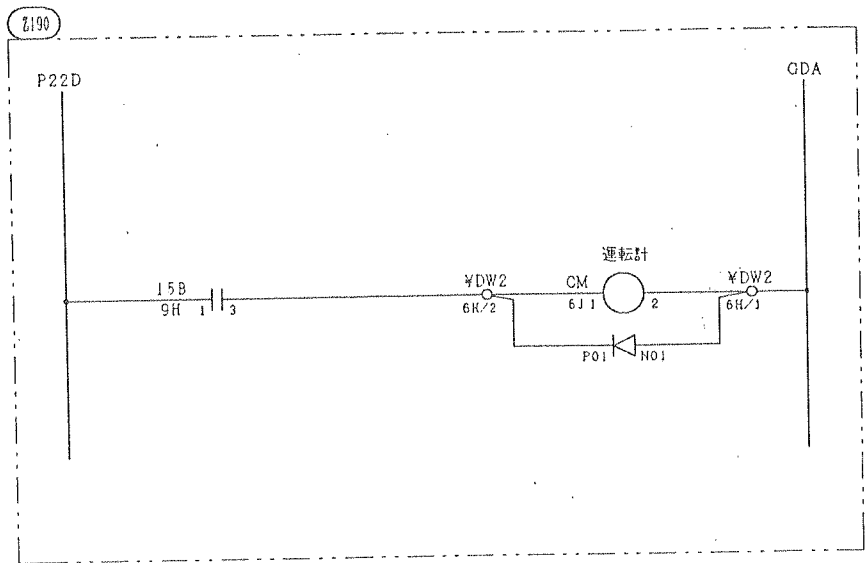

作業	仕様	適用図	備考
Z190	運転回数計設置	Z190	

<FOR DESIGNER (設計参考)>				HVF-3 SK. DSK. CIP			
REMARKS				PROJECTION	SCALE	ORIGINAL DWG. NO.	RV
REGD 2002.06.25	DWG. CHKD. APPD.	M. Fukuda S. Kida T. Mine	2002.06.20	TITLE HVF-3 NSカイロス		Hitachi, Ltd. Tokyo Japan	HITO WORKS DWG. NO. 313-32493803

記号 SYM.	区画 ZONE	来歴 REVISIONS	年月日 DATE	訂正 REV.D.	審査 CHKD.	承認 APPD.

32493803 2002.06.20 20:14:21

DMACS-XSEQ-01

33475854

図番 (8) DWG. NO	名称キーワード (8) N. KEYWORD	図例キーワード (8) D. KEYWORD	図コ (2) D. C	初作番 (8) I. WORK NO.	形 式 コ ー ド (20) TYPE CODE
33475854	ELE	加口入	26		

ファンク	TCD (5624)	モータフラグ				モータ(従マイコン部)			内 容				機種 (主/従)
		主マイコン部		従マイコン部		Ck	PWA	PWA	主マイコン部 内 容	PWA	従マイコン部 内 容	PWA	
		ラベル	アドレス	ラベル	アドレス								
A1	10	XCVCH	E841CC	XCVCHS	EA48B0	0			取込回路基準電圧異常		取込回路基準電圧異常(SH)		高/共
	11	T97C	E84746			1			かごI/O伝送異常				共通
	12			TXSIDNC	EA563A	2					INVマイコンダウン		共通
	13			TVICOM	EA5804	3					統合-INV通信異常		共通
	14			TXDINPT(1)	EA42B0	4					二重取込入力バッファ故障		共通
	15	TX97	E8476C	TXIPCHT(1)	EA430A	5			48電源異常(1相欠相)		INVの以回路OFF故障		共通
	16			TX50ES	EA56A0	6					端階強制減速装置動作		高速
A1	17	NELNO	E848C0			7			号機No.異常				共通
	18			TFRUN1	EA5868	0					フリーワン検出	◎	共通
	19					1							
	1A					2							
	1B					3							
	1C					4							
	1D					5							
A1	20	TX50BNT(1)	E849F2	TX50BNT(1)	EA4298	0			50B ON 故障	○	50B ON 故障	○	共通
	21					1							
	22	TX10TNT(1)	E849FE	TX15BNT(1)	EA429E	2			19A ON 故障		15B ON 故障		共通
	23	TX43ERT(1)	E84AB8	TVSPC	EA569E	3			運転モード入力信号異常		スベック異常		共通
	24	TX99G	E84716	TI60SUPT(1)	EA42A4	4			安全装置動作		INVの以回路ON故障		共通
	25	RSWTE	E87370			5			ソフトWDT動作検出				共通
	26	T102CT	E85762			6			オープンロック連続3回	○			共通
A1	27			T59CE	EA566C	7					繰り返し故障(12回/10分)	○	共通
	28					0							
	29					1							
	2A					2							
	2B					3							
	2C					4							
	2D					5							
A2	30					6							
	31			TGRSLT(1)	EA4274	1					低速モード検出(E-9)		共通
	32			TREER2T(1)	EA428C	2					ローリニア故障(E-90)	○	共通
	33			TREER1T(1)	EA4292	3					ローリニア故障(E-90)	○	共通
	34			TFRUN2	EA586A	4					フリーラン検出	◎	共通
	35			VRUNT2	EA5358	5					リリニア故障、ローリニア逆配線		共通
	36			TXBCSNT(1)	EA42C8	6					ENアレーキア故障	◎	共通
A2	37			TV47T(1)	EA4280	7					逆転検出(E-9側)	○	共通
	38					0							
	39			TISPC	EA5806	1					INVマイコンスベック異常		共通
	3A			TISUME	EA5808	2					INVマイコンサムエラー		共通
	3B			TXREZEH	EA534E	3					ローリニア故障検出回路故障	○	共通
	3C			TXSCDNC	EA5638	4					CNVの以ダウン		高速
	3D			TICCOM	EA5828	5					INV-CNV通信異常		高速
A2	3E			TCSPC	EA582A	6					CNVの以バグ異常		高速
	3F			TCSUME	EA582C	7					CNVの以バグ15-		高速
	40			TRSCHT	EA5836	0					直生TRSチェック(不足電圧検出)		共通
	41					1							
	42	TX40GER	E846D8	TX50BFT(1)	EA42AA	2			40G ON 故障	○	50B OFF 故障		共通
	43	TX40DER	E846DA			3			40D ON 故障	○			共通
	44	TX10FTT(1)	E84A04	TX15BFT(1)	EA42B6	4			19A OFF 故障		15B OFF 故障		高/共
A2	45	TX60AFT(1)	E84A4C			5			18A(19) OFF 故障				高速
	46	TX41ER	E84762			6			走行指令入力バッファ ON 故障				共通
	47	TSHVSLP	E857D4	TX15BSFT(1)	EA4370	7			リニア空転検出(BS規格)		15BSW OFF 故障		共/高

ラン ク	TCD (5624)	モニタフラグ				エラー(従マイコン部)			内 容			機種 (主 従)
		主マイコン部		従マイコン部		C/F	P/F	G/F	主マイコン部 内 容	主マイコン部 内 容	主マイコン部 内 容	
		ラベル	アドレス	ラベル	アドレス							
A2	48			TVCCHT(1)	EA42E6	0	ZTRBH(3)/VTRBH(3)	EA2006/EA2026		不足電流検出	共通	
	49			TXIIGBT(1)	EA583A	1				INV-IGBT15-3回検出	高速	
	4A			TIHCTOE	EA5832	2				INV側HCTO相電流異常	高速	
	4B			TCHCTOE	EA5834	3				CNV側HCTO相電流異常	高速	
	4C			TXPCCHT(1)	EA435E	4				CNV15V回路15V故障	高速	
	4D			TC60SUPT(1)	EA4364	5				CNV15V回路15V故障	高速	
	4E			TXCNVFT(1)	EA437C	6				CNV起動不可	高速	
	4F			TXCNVNT(1)	EA4376	7				CNV異常起動	高速	
A2	50			TXIIGBT	EA5634	0	ZTRBH(4)/VTRBH(4)	EA2009/EA2029		INV用IGBT15-	共通	
	51			TXIOV	EA5632	1				INV過電圧検出	共通	
	52					2						
	53					3						
	54			TDSKBRK	EA585C	4				7-15V検出後走行時7-15V-	○ 共通	
	55			TPHCER	EA5696	5				7-15V検出	○ 高速	
	56			TP900RE	EA564C	6				障害テーブルエラー時の検出停止	共通	
	57					7						
A2	58			TXRVT(1)	EA4310	0	ZTRBH(4)/VTRBH(4)	EA2008/EA2028		逆相検出	高速	
	59			TXCIGBT(1)	EA583E	1				INV-IGBT15-3回検出	高速	
	5A			TXIOC	EA5820	2				INV過電流	高速	
	5B			TXIGDVE	EA5824	3				INV15V電圧不足	高速	
	5C			TXCIGBT	EA581A	4				CNV用IGBT15-	高速	
	5D			TXCOV	EA5836	5				CNV過電圧検出	高速	
	5E			TXCOC	EA5822	6				CNV過電流	高速	
	5F			TXCGDVE	EA5826	7				CNV15V電圧不足	高速	
B1	60					0	ZTRBH(5)/VTRBH(5)	EA2008/EA2028				
	61			PMSTAT	EA5002	1				障害検出エラー	共通	
	62	T97DRT(1)	E84AC4	TVSPDFT(1)	EA427A	2				ドアカットFLS異常	モータ速度偏差異常	共通
	63					3						
	64			TGRSHT(1)	EA426E	4					モータ側高速度オーバースピード	共通
	65					5						
	66					6						
	67					7						
B1	68					0	ZTRBH(5)/VTRBH(5)	EA200A/EA202A				
	69					1						
	6A					2						
	6B			TXBCSFT(1)	EA4328	3					EN15V15V故障	共通
	6C					4						
	6D					5						
	6E					6						
	6F					7						
B2	70			TP900PS	EA4092	0	ZTRBH(6)/VTRBH(6)	EA200D/EA202D		同期位置異常	共通	
	71			TSDSVER2	EA5662	1				SDS速度異常2	共通	
	72			TP900R	EA4086	2				障害テーブルサムエラー	共通	
	73			TSDSCNT	EA587E	3				光電式SDS遮蔽板15V	共通	
	74					4						
	75					5						
	76					6						
	77					7						

REMARKS					PROJECTION 	SCALE NTS	ORIGINAL DWG. NO.	RV
								
RE-REGD 2003.11.25	DWN.	高橋	1998.11.14	TITLE HVF3/HVF4 (高速エレ) UVF3 (超高速エレ) トラブルコード表			MITO WORKS DWG. NO. 313- 33475854	SH
	CHKD.	岸川						1
	APPD.	三井						

33475854-001 N.OHNUMA 20031125

DMACS-ACADLT-01

4 的

33475854

図番 (B) DWG. NO	名称キーワード (B) N. KEYWORD	図番キーワード (B) D. KEYWORD	図コ (2) D. C	初作番 (B) I. WORK NO.	形式コード (20) TYPE CODE
33475854	ELE	加口入	26		

モニタフラグ		主マイコン部		従マイコン部		内容		機種 (主/従)
ラベル	アドレス	ラベル	アドレス	ラベル	アドレス	内容	内容	
78								
79								
7A								
7B								
7C								
7D								
7E								
7F								
80								
81								
82	TX94BT(1)	E84ABE				フアーマル動作		共通
83								
84								
85								
86								
87								
88								
89								
8A								
8B								
8C								
8D								
8E								
8F								
90			IV65RG	EA5658	0		負荷検出回路異常	共通
91			TS9CEC	EA5810	1		繰り返し故障 (6回/10分)	共通
92					2			
93			TXSDSR	EA5660	3		SDS不動作 (SDS ON故障)	
94			TX15BSNT(1)	EA436A	4		#15BSW故障	
95			TVROFT(1)	EA438E	5		ディスプレイキリ線検出	高速
96	TX50FTH	E8471E	TXOVCE(1)	EA568E	6		過電圧発生回数10回	共通
97	RSUM	E87420			7		ROMサムエラー	共通
98	TDRTB4	E842D6	ISAE1E	EA5714	0		ドマシソIPM異常	共通
99	TDRTB1	E842D0	TIHCTDN	EA580A	1		ドマシソP15. N15故障	共通
9A	TDRTB8	E842DE	TSDSOFFH	EA5874	2		ドマシソキリ線OFF	共通
9B	TDRTB9	E84F20	TOKSD2	EA5878	3		ドマシソスピード	共通
9C	TDRTB5	E842D8	TSDSVERE	EA587C	4		ドマシソ過電流	共通
9D	TDRTB6	E842DA	TIHCTDN	EA582E	5		ドマシソ断線・逆相	共通
9E					6			
9F	TDRTB7	E842D0			7		ドマシソROMエラー	共通
A0	TDRTB10	E84F22	TXDZAT(1)	EA42DA	0		ドマシソ過負荷	共通
A1			TXDZBT(1)	EA42E0	1		ドマシソDZAボジ OPEN 故障	共通
A2	TDRTER	E85BD4	TXFMLT(1)	EA4268	2		ドマシソDZBボジ OPEN 故障	共通
A3	TX94MF	E8471A			3		ドマシソFマシソエラー	共通
A4			TXSIDNF(1)	EA5814	4		ドマシソエラー動作	共通
A5	TXMTS	E8471C	TOVLOAD	EA5694	5		ドマシソINVマシソ6回以上	共通
A6					6		ドマシソモータオーバーロード	共通
A7			T99EE	EA566E	7		ドマシソヒューティドライブ多発	共通
A8					0			
A9					1			
AA			TXFMLN	EA569A	2		ドマシソFMLボジ クローズ 故障	高速
AB					3			
AC			TXSCDNF(1)	EA5818	4		ドマシソCNVマシソ6回以上	高速
AD					5			
AE					6			
AF					7			

モニタフラグ		主マイコン部		従マイコン部		内容		機種 (主/従)
ラベル	アドレス	ラベル	アドレス	ラベル	アドレス	内容	内容	
B0	T43PT(1)	E83FA8	TP900C	EA4110	0		群一ノ機通信異常	共通
B1					1			
B2	TBMICN	E843CC			2		待機系マイコン異常	共通
B3	TAMICN	E843CA			3		運転系マイコン異常	共通
B4	TM97H	E84732			4		共通ホール呼び回路異常	共通
B5	TM97	E84730			5		群管理マイコンダウン	共通
B6	TZ97H	E8473A			6		単独エレホール呼び回路異常	共通
B7	TY74ER	E8528E			7		群管理LED表示器通信15-	共通
B8					0			
B9					1			
BA					2			
BB					3			
BC					4			
BD					5			
BE					6			
BF					7			
C0			TVMCR	EA562E	0		SAEマシソ異常	共通
C1	TDRLST(1)	E83FA2			1		CLS. OLS同時ON故障	共通
C2					2			
C3	TX60ANT(1)	E84A46			3		#18A(19) の故障	高速
C4			TXSIDNF(0)	EA5812	4		INVマシソWDT動作履歴有	高速
C5	TX97NT(1)	E84A28			5		平常時97N接点 OFF	共通
C6	X97UH	E8422A	TXIGBTE(0)	EA5838	6		ALP異常	高速
C7	T103	E8516E	TXOVCE(0)	EA568C	7		過電圧発生5回以上	共通
C8			ISAE1BT	EA432C	0		SAEマシソエラー	共通
C9					1			
CA			TIHCTER	EA580C	2		INVホールCT異常	共通
CB					3			
CC					4			
CD					5			
CE					6			
CF					7			
D0	T97CB	E84744			0		かご/O端未伝送異常 (予兆)	共通
D1	T97E	E857C6	ISAEKERA	EA574A	1		監視機通信エラー	共通
D2	ERSUM	E80B02	ISAEKERB	EA57AA	2		監視機サムエラー	共通
D3					3			
D4			TXSCDNF	EA5816	4		CNVマシソ動作履歴有	高速
D5					5			
D6			TXIGBTE(0)	EA583C	6		CNV-IGBTマシソ動作履歴有	高速
D7	TDRTB11	E84F24			7		ドマシソ仕様データ異常 (上)	共通
D8	TDRTB12	E84F26			0		ドマシソマシソ(OLS,CLS)異常	共通
D9	TDRTB14	E84F2A			1		ドマシソマシソ外 #102指令異常	共通
DA			TIHCTER	EA5830	2		CNVマシソCT異常	高速
DB	TDRTB13	E84F28			3		ドマシソ用ホールCT異常	共通
DC	TDRTB15	E84F2E			4		ドマシソバック書込み未完	共通
DD	TGSUMER	E83704			5		学習マシソマシソ	共通
DE					6			
DF			TSDSVER1	EA5844	7		SDS速度異常1 (強制減速)	共通

33475854-002 F.MITA 20031002

記号 SYM.	座標 ZONE	来 REVISIONS	年月日 DATE	訂正 REV.D.	審査 CHKD.	承認 APPD.

REMARKS	PROJECTION	SCALE	ORIGINAL DWG. NO.	RV
RE-REGD 2003.11.25	NTS			
DWN. 高橋				
CHKD. 岸川				
APPD. 三根				
1998.11.14				
TITLE HV3/HV4 (高速エレ) UVF3 (超高速エレ) トラブルコード表	Hitachi, Ltd. Tokyo Japan	MITO WORKS DWG. NO.	313- 33475854	SH 2

33475854

圖番 (8) DWG, NO

33475854

名称キーワード (8)

N. KEYWORD

ELE

④ 図種キーワード (6)

D. KEYWORD

カイロズ

初作番 (6)

D. C. I. WORK NO.

26

形式コード (20)

TYPE	CODE
------	------

© 2007 The Authors

No.	表示	内容	No.	表示	内容	No.	表示	内容	No.	表示	内容	備考	
01		最終 TCD	09		・ 61CD	2F	00	入レリミットの発生回数	57	00	非常停止回数	WVBH	
02		最終 TCD	0A		・ 71CD	30	00		58	00			統合マシンの停止回数
03		571相数	0B		・ 81CD	31	00		59	00			磁極補正回数 (PME-リ)
04		前日 TCD	0C		・ 91CD	32	00		5A	00			機速走行位置検出器故障内容
05		・ 21CD	0D		・ 101CD	33	00		5B	00			負荷検出回路故障内容
06		・ 31CD	0E		・ 111CD	34	00		5C	00			
07		・ 41CD	0F		・ 121CD	35	00		5D	00			
08		・ 51CD	10		・ 131CD	36	00		5E	00			SDS減速リ- (回数)
11		最終 ACD	前日 ACD			37	00	P900: かご位置 (最終)	5F	00	デリ加停止階検出遅れ回数	WPBH	
12		前日 2ACD	・ 3ACD			38	00	VXSPED 15~8 : 1リ速度	60	00	停電割込み信号発生回数		
13		・ 4ACD	・ 5ACD			39	00	VXSPED 7~0 : 1リ速度	61	00	デリ加リ-リリリ回数		
14		・ 6ACD	・ 7ACD			40	00		62	00	階床リリ不足回数		
15		17 16 15 14 13 12 11 10 17 16 15 14 13 12 11 10	3A	00				XCVCH XFML X40D X50BC X10T X50B X15B	63	00	過去の過電圧回数		
16		1F 1E 1D 1C 1B 1A 19 18 1F 1E 1D 1C 1B 1A 19 18	3B	00				XSDS3U XSDS2U XSDS1U X40G XDZB XDZA XDLS XULS	64	00	デリ加同期位置異常の内容		
17		27 26 25 24 23 22 21 20 27 26 25 24 23 22 21 20	3C	00				XSDS5D XSDS4D XSDS3D XSDS2D XSDS1D XSDS6U XSDS5U XSDS4U	65	00	階高測定階床数リ-リ		
18		2F 2E 2D 2C 2B 2A 29 28 2F 2E 2D 2C 2B 2A 29 28	3D	00				X19A X50ES XSDS6D	66	00	階高測定途中停止回数		
19		37 36 35 34 33 32 31 30 37 36 35 34 33 32 31 30	3E	00				ZP90Z Z92 Z62B Z61B Z50BK Z60 Z12A Z11A	67	00	リリリ-リリ (従リリリ) : 24~31bit リリリ-リリ (従リリリ) : 16~23bit リリリ-リリ (従リリリ) : 8~15bit リリリ-リリ (従リリリ) : 0~7bit	WRBH	
1A		3F 3E 3D 3C 3B 3A 39 38 3F 3E 3D 3C 3B 3A 39 38	40	00				ZACD: 運転許可コード	68	00			
1B		47 46 45 44 43 42 41 40 47 46 45 44 43 42 41 40	41	00				VSTATH: 15~8 7~0	69	00			
1C		4F 4E 4D 4C 4B 4A 49 48 4F 4E 4D 4C 4B 4A 49 48	42	00				XRPMC: 15~8 (ACR) 7~0	70	00			
1D		57 56 55 54 53 52 51 50 57 56 55 54 53 52 51 50	43	00				V65RG: 負荷検出量	71	00			
1E		5F 5E 5D 5C 5B 5A 59 58 5F 5E 5D 5C 5B 5A 59 58	44	00				WRMS01M: デリリリリリ1分	72	00			
20		6F 6E 6D 6C 6B 6A 69 68 6F 6E 6D 6C 6B 6A 69 68	45	00				V12 V11 V10H V10D V60ASRV60SUPC V50 V50BK	73	00			
21		7F 7E 7D 7C 7B 7A 79 78 7F 7E 7D 7C 7B 7A 79 78	46	00				P900: かご位置 (最初)	74	00			
22		8F 8E 8D 8C 8B 8A 89 88 8F 8E 8D 8C 8B 8A 89 88	47	00				VXSPED 15~8 : 1リ速度	75	00	統合マシンのリリリ回数 不明割込み信号発生リリリ	WRBZH	
23		9F 9E 9D 9C 9B 9A 99 98 9F 9E 9D 9C 9B 9A 99 98	48	00				VXSPED 7~0 : 1リ速度	76	00			
24		A7 A6 A5 A4 A3 A2 A1 A0 A7 A6 A5 A4 A3 A2 A1 A0	49	00					77	00			
25		AF AE AD AC AB AA A9 A8 AF AE AD AC AB AA A9 A8	50	00				XCVCH XFML X40D X50BC X10T X50B X15B	78	00			
26		B7 B6 B5 B4 B3 B2 B1 B0 B7 B6 B5 B4 B3 B2 B1 B0	51	00				XSDS3U XSDS2U XSDS1U X40G XDZB XDZA XDLS XULS	79	00			
27		CF CE CD CC CB CA C9 C8 CF CE CD CC CB CA C9 C8	52	00				XSDS5D XSDS4D XSDS3D XSDS2D XSDS1D XSDS6U XSDS5U XSDS4U	80	00			
28		D7 D6 D5 D4 D3 D2 D1 D0 D7 D6 D5 D4 D3 D2 D1 D0	53	00				X19A X50ES XSDS6D	81	00			
29		DF DE DD DC DB DA D9 D8 DF DE DD DC DB DA D9 D8	54	00				ZP90Z Z92 Z62B Z61B Z50BK Z60 Z12A Z11A	82	00			
30		EF EE ED EC EB EA E9 E8 EF EE ED EC EB EA E9 E8	55	00				ZACD: 運転許可コード	83	00	OSリリリリリ-リリ: RSYSS	WZBH	
31		FF FE FD FC FB FA F9 F8 FF FE FD FC FB FA F9 F8	56	00					84	00	リ-リリリ回数		
32		07 06 05 04 03 02 01 00 07 06 05 04 03 02 01 00	57	00				VSTATH: 15~8 7~0	85	00	リ-リリリ回数		
33		0F 0E 0D 0C 0B 0A 09 08 0F 0E 0D 0C 0B 0A 09 08	58	00				XRPMC: 15~8 (ACR) 7~0	86	00	N検点OFF故障回数		
34		17 16 15 14 13 12 11 10 17 16 15 14 13 12 11 10	59	00					87	00	通信リ-リリ		
35		1F 1E 1D 1C 1B 1A 19 18 1F 1E 1D 1C 1B 1A 19 18	60	00				V65RG: 負荷検出量	88	00	リリリリリ故障リリ		
36		27 26 25 24 23 22 21 20 27 26 25 24 23 22 21 20	61	00				WRMS01M: デリリリリリ1分	89	00	40D、40G ON故障		
37		2F 2E 2D 2C 2B 2A 29 28 2F 2E 2D 2C 2B 2A 29 28	62	00					90	00	SDS減速リ- (位置)		
38		37 36 35 34 33 32 31 30 37 36 35 34 33 32 31 30	63	00				V12 V11 V10H V10D V60ASRV60SUPC V50 V50BK	91	00	リリリリリ故障リリ		
39		3F 3E 3D 3C 3B 3A 39 38 3F 3E 3D 3C 3B 3A 39 38	64	00					92	00			
40		47 46 45 44 43 42 41 40 47 46 45 44 43 42 41 40	65	00					93	00			
41		4F 4E 4D 4C 4B 4A 49 48 4F 4E 4D 4C 4B 4A 49 48	66	00					94	00			
42		57 56 55 54 53 52 51 50 57 56 55 54 53 52 51 50	67	00					95	00			
43		5F 5E 5D 5C 5B 5A 59 58 5F 5E 5D 5C 5B 5A 59 58	68	00					96	00			
44		6F 6E 6D 6C 6B 6A 69 68 6F 6E 6D 6C 6B 6A 69 68	69	00					97	00			
45		7F 7E 7D 7C 7B 7A 79 78 7F 7E 7D 7C 7B 7A 79 78	70	00					98	00			
46		8F 8E 8D 8C 8B 8A 89 88 8F 8E 8D 8C 8B 8A 89 88	71	00					99	00			
47		9F 9E 9D 9C 9B 9A 99 98 9F 9E 9D 9C 9B 9A 99 98	72	00					00	00			
48		A7 A6 A5 A4 A3 A2 A1 A0 A7 A6 A5 A4 A3 A2 A1 A0	73	00					01	00			
49		AF AE AD AC AB AA A9 A8 AF AE AD AC AB AA A9 A8	74	00					02	00			
50		B7 B6 B5 B4 B3 B2 B1 B0 B7 B6 B5 B4 B3 B2 B1 B0	75	00					03	00			
51		CF CE CD CC CB CA C9 C8 CF CE CD CC CB CA C9 C8	76	00					04	00			
52		D7 D6 D5 D4 D3 D2 D1 D0 D7 D6 D5 D4 D3 D2 D1 D0	77	00					05	00			
53		DF DE DD DC DB DA D9 D8 DF DE DD DC DB DA D9 D8	78	00					06	00			
54		EF EE ED EC EB EA E9 E8 EF EE ED EC EB EA E9 E8	79	00					07	00			
55		FF FE FD FC FB FA F9 F8 FF FE FD FC FB FA F9 F8	80	00					08	00			
56		07 06 05 04 03 02 01 00 07 06 05 04 03 02 01 00	81	00					09	00			
57		0F 0E 0D 0C 0B 0A 09 08 0F 0E 0D 0C 0B 0A 09 08	82	00					0A	00			
58		17 16 15 14 13 12 11 10 17 16 15 14 13 12 11 10	83	00					0B	00			
59		1F 1E 1D 1C 1B 1A 19 18 1F 1E 1D 1C 1B 1A 19 18	84	00					0C	00			
60		27 26 25 24 23 22 21 20 27 26 25 24 23 22 21 20	85	00					0D	00			
61		2F 2E 2D 2C 2B 2A 29 28 2F 2E 2D 2C 2B 2A 29 28	86	00					0E	00			
62		37 36 35 34 33 32 31 30 37 36 35 34 33 32 31 30	87	00					0F	00			
63		3F 3E 3D 3C 3B 3A 39 38 3F 3E 3D 3C 3B 3A 39 38	88	00					10	00			
64		47 46 45 44 43 42 41 40 47 46 45 44 43 42 41 40	89	00					11	00			
65		4F 4E 4D 4C 4B 4A 49 48 4F 4E 4D 4C 4B 4A 49 48	90	00					12	00			
66		57 56 55 54 53 52 51 50 57 56 55 54 53 52 51 50	91	00					13	00			
67		5F 5E 5D 5C 5B 5A 59 58 5F 5E 5D 5C 5B 5A 59 58	92	00					14	00			
68		6F 6E 6D 6C 6B 6A 69 68 6F 6E 6D 6C 6B 6A 69 68	93	00					15	00			
69		7F 7E 7D 7C 7B 7A 79 78 7F 7E 7D 7C 7B 7A 79 78	94	00					16	00			
70		8F 8E 8D 8C 8B 8A 89 88 8F 8E 8D 8C 8B 8A 89 88	95	00					17	00			
71		9F 9E 9D 9C 9B 9A 99 98 9F 9E 9D 9C 9B 9A 99 98	96	00					18	00			
72		A7 A6 A5 A4 A3 A2 A1 A0 A7 A6 A5 A4 A3 A2 A1 A0	97	00					19	00			
73		AF AE AD AC AB AA A9 A8 AF AE AD AC AB AA A9 A8	98	00					1A	00			
74		B7 B6 B5 B4 B3 B2 B1 B0 B7 B6 B5 B4 B3 B2 B1 B0	99	00					1B	00			
75		CF CE CD CC CB CA C9 C8 CF CE CD CC CB CA C9 C8	00	00					1C	00			
76		D7 D6 D5 D4 D3 D2 D1 D0 D7 D6 D5 D4 D3 D2 D1 D0	01	00					1D	00			
77		DF DE DD DC DB DA D9 D8 DF DE DD DC DB DA D9 D8	02	00					1E	00			
78		EF EE ED EC EB EA E9 E8 EF EE ED EC EB EA E9 E8	03	00					1F	00			
79		FF FE FD FC FB FA F9 F8 FF FE FD FC FB FA F9 F8	04	00					20	00			
80		07 06 05 04 03 02 01 00 07 06 05 04 03 02 01 00	05	00					21	00			
81		0F 0E 0D 0C 0B 0A 09 08 0F 0E 0D 0C 0B 0A 09 08	06	00					22	00			
82		17 16 15 14 13 12 11 10 17 16 15 14 13 12 11 10	07	00					23	00			
83		1F 1E 1D 1C 1B 1A 19 18 1F 1E 1D 1C 1B 1A 19 18	08	00					24	00			
84		27 26 25 24 23 22 21 20 27 26 25 24 23 22 21 20	09	00					25	00			
85		2F 2E 2D 2C 2B 2A 29 28 2F 2E 2D 2C 2B 2A 29 28	0A	00					26	00			
86		37 36 35 34 33 32 31 30 37 36 35 34 33 32 31 30	0B	00					27	00			
87		3F 3E 3D 3C 3B 3A 39 38 3F 3E 3D 3C 3B 3A 39 38	0C	00					28	00			
88		47 46 45 44 43 42 41 40 47 46 45 44 43 42 41 40	0D	00					29	00			
89		4F 4E 4D 4C 4B 4A 49 48 4F 4E 4D 4C 4B 4A 49 48	0E	00					2A	00			
90		57 56 55 54 53 52 51 50 57 56 55 54 53 52 51 50	0F	00					2B	00			
91		5F 5E 5D 5C 5B 5A 59 58 5F 5E 5D 5C 5B 5A 59 58	10	00					2C	00			
92		6F 6E 6D 6C 6B 6A 69 68 6F 6E 6D 6C 6B 6A 69 68	11	00					2D	00			
93		7F 7E 7D 7C 7B 7A 79 78 7F 7E 7D 7C 7B 7A 79 78	12	00					2E	00			
94		8F 8E 8D 8C 8B 8A 89 88 8F 8E 8D 8C 8B 8A 89 88	13	00									
95		9F 9E 9D 9C 9B 9A 99 98 9F 9E 9D 9C 9B 9A 99 98	14	00									
96		A7 A6 A5 A4 A3 A2 A1 A0 A7 A6 A5 A4 A3 A2 A1 A0	15	00									
97		AF AE AD AC AB AA A9 A8 AF AE AD AC AB AA A9 A8	16	00									
98		B7 B6 B5 B4 B3 B2 B1 B0 B7 B6 B5 B4 B3 B2 B1 B0	17	00									
99		CF CE CD CC CB CA C9 C8 CF CE CD CC CB CA C9 C8	18	00									
00		D7 D6 D5 D4 D3 D2 D1 D0 D7 D6 D5 D4 D3 D2 D1 D0	19	00									
01		DF DE DD DC DB DA D9 D8 DF DE DD DC DB DA D9 D8	20	00									
02		EF EE ED EC EB EA E9 E8 EF EE ED EC EB EA E9 E8	21	00									
03		FF FE FD FC FB FA F9 F8 FF FE FD FC FB FA F9 F8	22	00									
04		07 06 05 04 03 02 01 00 07 06 05 04 03 02 01 00	23	00									
05		0F 0E 0D 0C 0B 0A 09 08 0F 0E 0D 0C 0B 0A 09 08	24	00									
06		17 16 15 14 13 12 11 10 17 16 15 14 13 12 11 10	25	00									
07		1F 1E 1D 1C 1B 1A 19 18 1F 1E 1D 1C 1B 1A 19 18	26	00									
08		27 26 25 24 23 22 21 20 27 26 25 24 23 22 21 2											

33475854-003 N.OHNUMA 20031125.

E
DMACS-ACADIT-01

REMARKS

PROJECTION

SCALE

ORIGINAL PAGE NO.

D.V.

RE-REGD
2003 11 25

CHKD,

刑

100

1990.

11.14	
-------	--

HVF.

 $3/H'$
VE3VF4
(超高)

(高速
速工)

レ)

H

tach
Telus

hilt

 td. |

313-

3

34-

758

354

1	3
---	---

11	
/E	